

四角柱 A-A 断面詳細図


溶接レスアンカー仕様 (受注生産)

※部材長さ・個数等は、一覧表による。

デクスビス 4x13
M8x25 ボルト・ナット・ワッシャーx2
コーチスクリューM8x75

溶接レスアンカー本体
高耐食溶融めっき鋼板 t=1.6

角座金 32x32
t=2.3

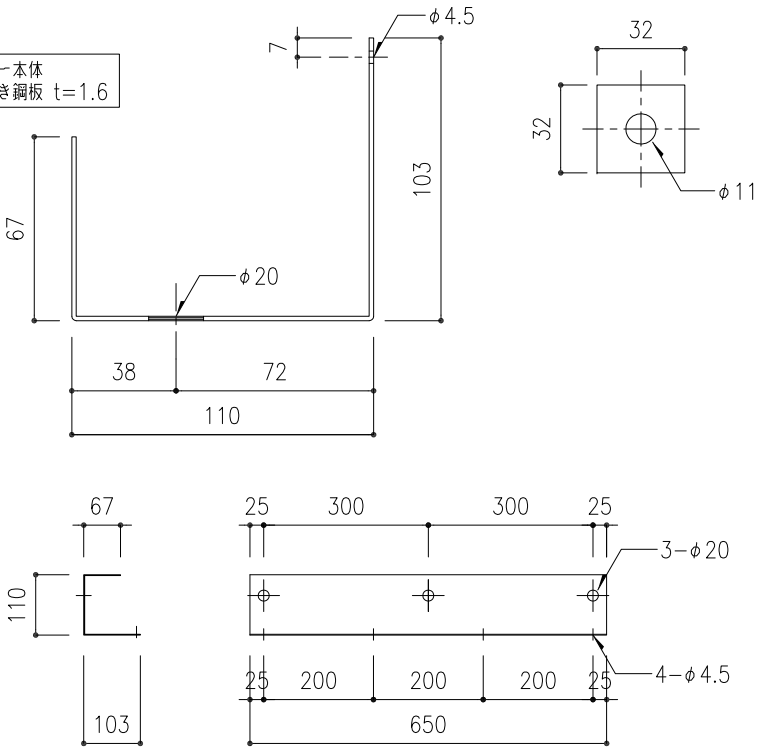

溶接レスアンカー本体
平面図 (例: 90型)
S=1:10

アンカー仕様一覧表

	アンカー長さ (4本/台)	アンカー 穴φ20 (ピッチ、穴個数)	アンカー ビス穴φ4.5 (ピッチ、穴個数)	角座金	コーチスクリュー M8x75	デクスビス 4x13
PG-60F	350	@300、2個	@150、3個	8個	8本/台	12本/台
PG-90F	650	@300、3個	@200、4個	12個	12本/台	16本/台
PG-130F	1050	@330、4個	@250、5個	16個	16本/台	20本/台
PG-160F	1350	@430、4個	@325、5個	16個	16本/台	20本/台
PG-200F	1750	@425、5個	@340、6個	20個	20本/台	24本/台

PG-F	・溶接レスアンカー本体 (通し、要下穴加工) ・コーチスクリュー、デクスビス、 角座金 (以上工場手配)
------	--

工事名称	図面名 固定式ピラミッドタイプ ガラス四角錐PG 断面詳細図	PG- F				取付場所・数量	作図 年 月 日			受領 年 月 日	三菱ケミカルインフラテック株式会社
		・耐火仕様 ・断熱複層ガラス					訂正・備考 △ △ △ △				
	縮尺 1/2 1/10	製図		設計		検図					