

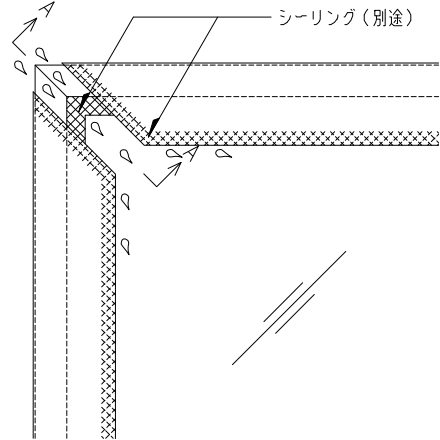


ガラス受枠 排水用切欠き図 S=1:1
(A-A 断面図)

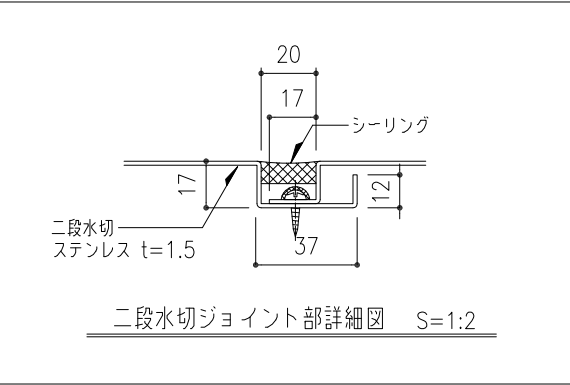

ガラス面コーナー部平面図 S=1:4

GF-SUS	・溶接レスアンカー仕様（受注生産）、 取付用ビス、コーチスクリュー （以上工場手配）
--------	--

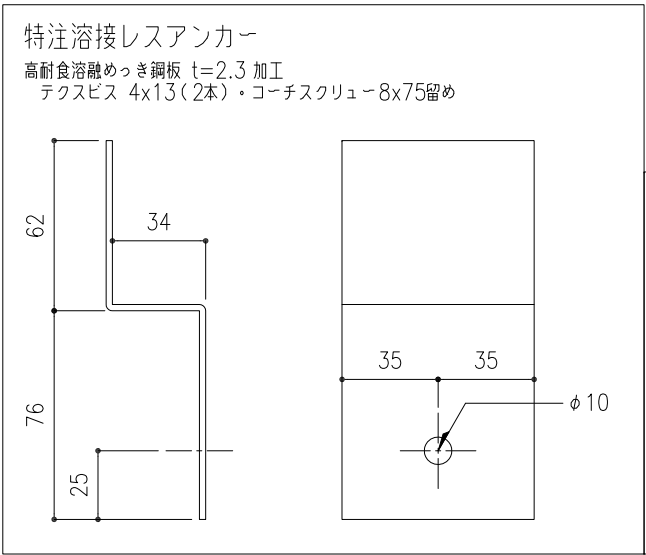

二段水切ジョイント部詳細図 S=1:2

工事名称	図面名	固定式トプライト ガラスフラットーステンレス 断面詳細図					GF-SUS-	取付場所・数量	作図 年 月 日			受領 年 月 日	三菱ケミカルインフラテック株式会社	
	縮尺	1 2	製図		設計		検図			訂正・備考	△		△	△