



ドーム伏図 S=1:10

枚


※ ▲：水抜穴 7φ
（計4ヶ所）

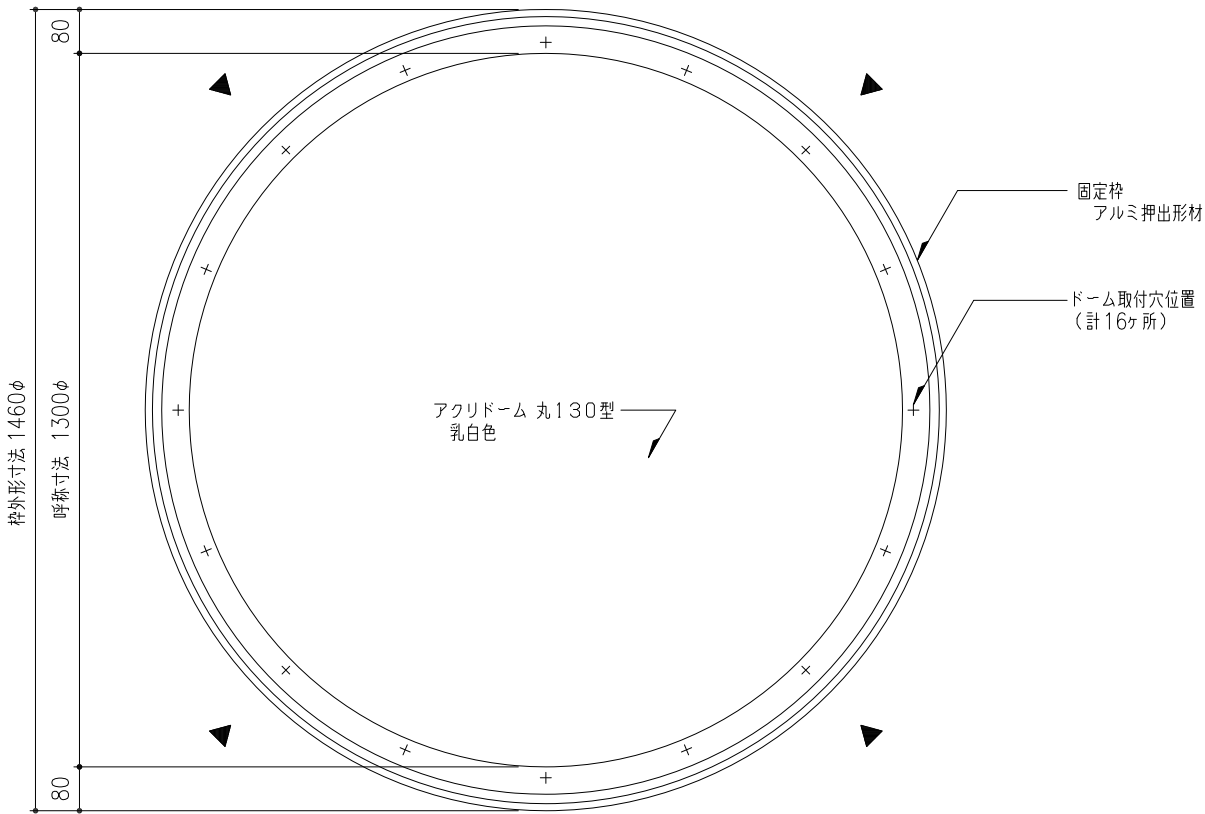

ドーム伏図 S=1:10

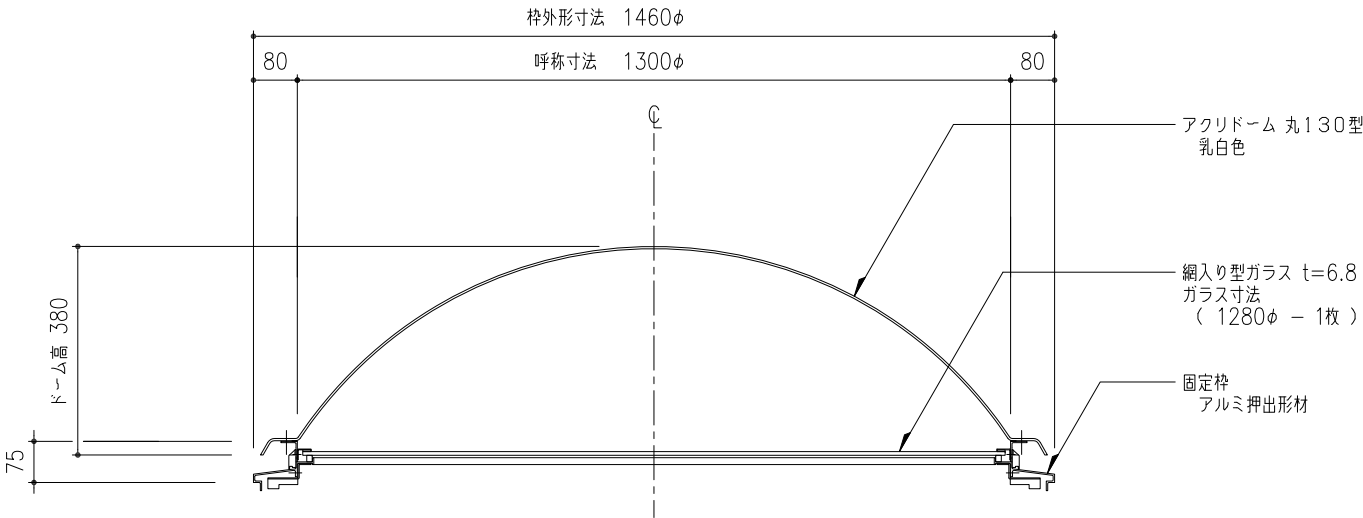

断面図 S=1:10

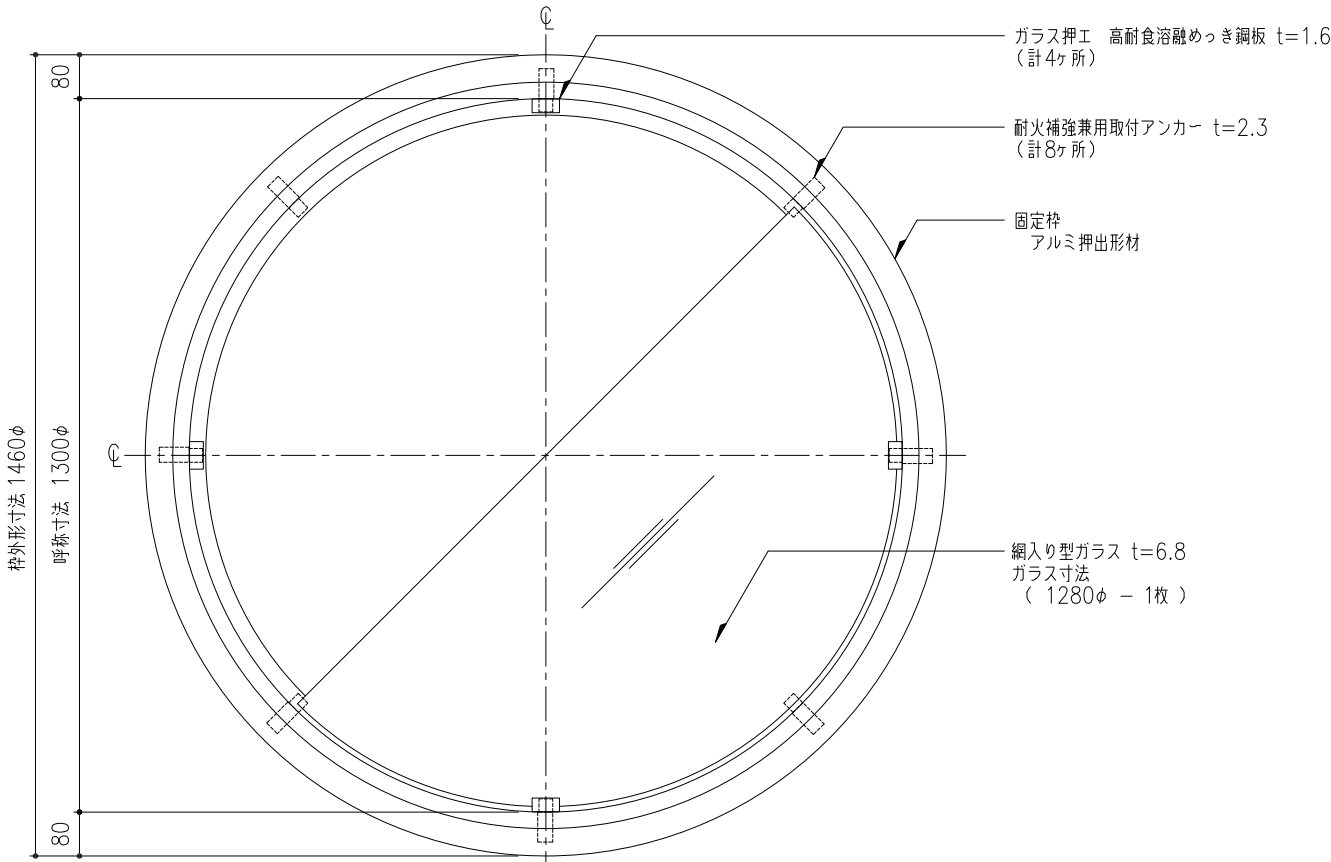

枠伏図 S=1:10

工事名称	図面名	固定式トップライト アクリルドームM(丸ドーム) ドーム伏図・枠伏図・断面図						M-130F	取付場所・数量	作図 年 月 日			受領 年 月 日	三菱ケミカルインフラテック株式会社	
								・耐火仕様		訂正・備考 △				図面番号	枚
	縮尺	1 10	製図		設計		検図			△					
										△					