

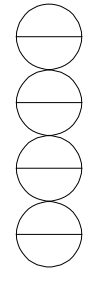
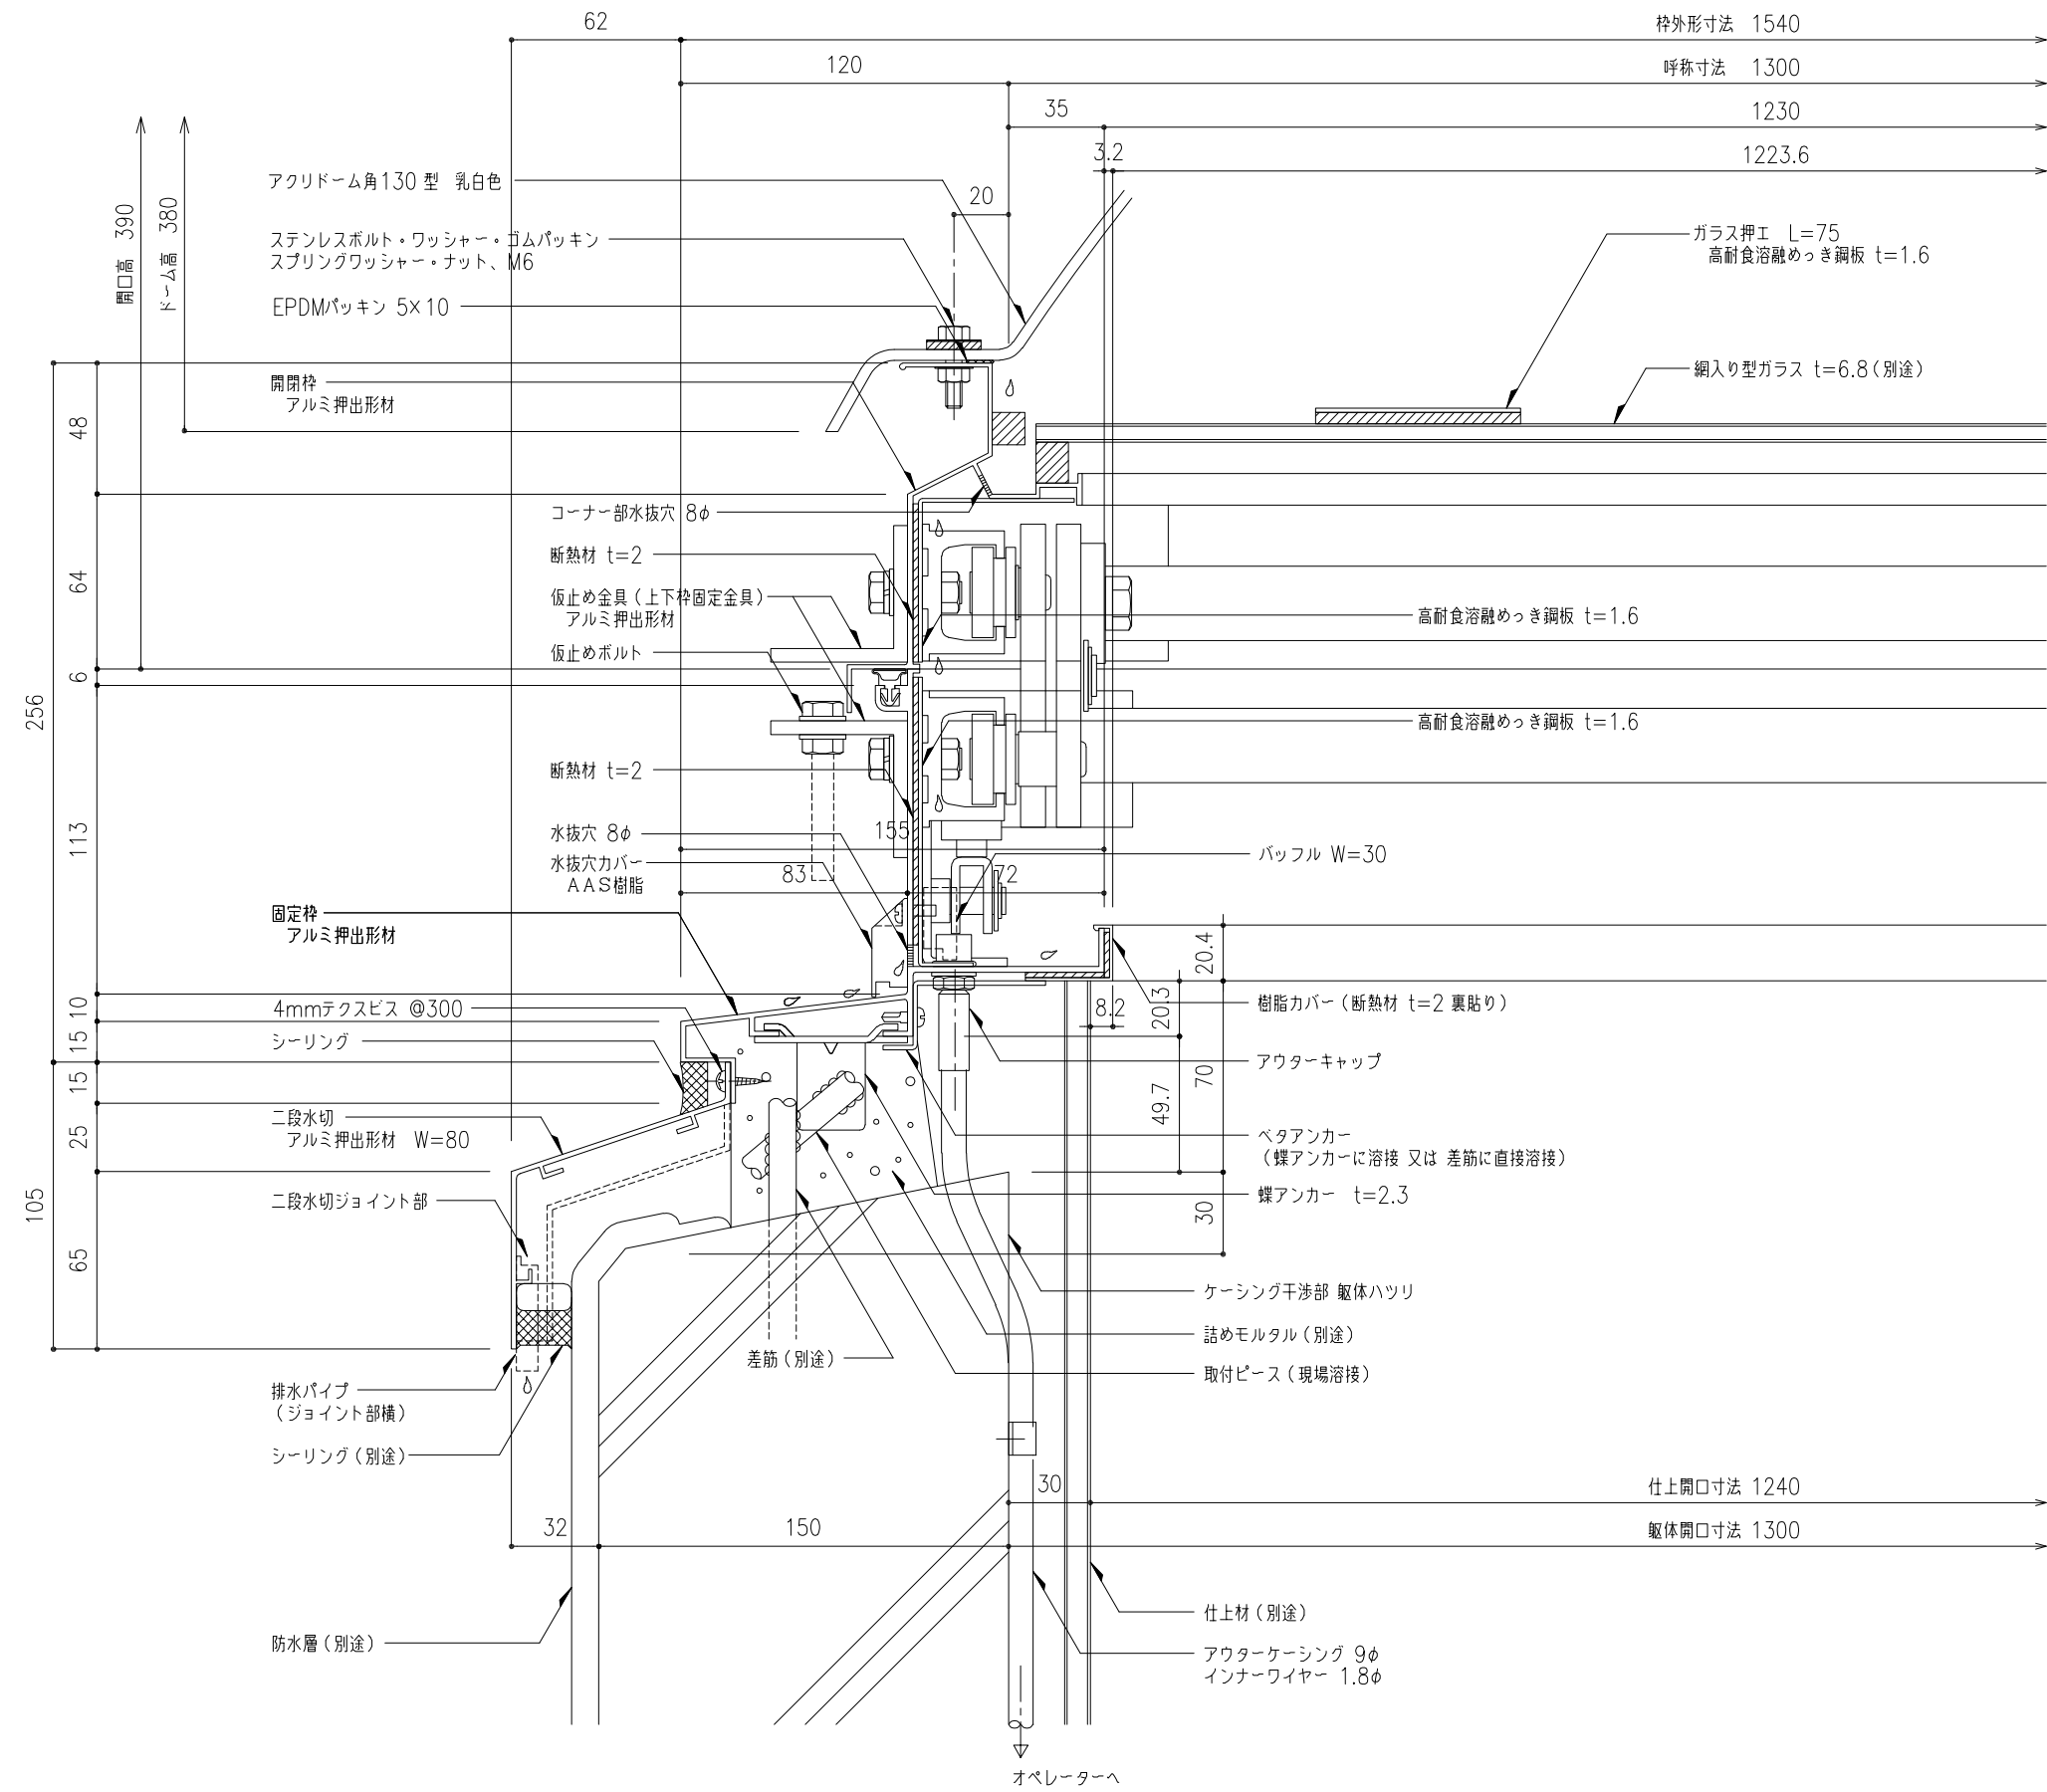



工事名称	垂直開閉 ライトスモークハッチパラレル W方向断面詳細図				PS-130 ・耐火仕様	取付場所・数量	作図 訂正・備考 △	年 月 日	受領 年 月 日	三菱ケミカルインフラテック株式会社
	縮尺	1/2	製図	設計						

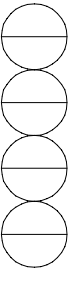

工事名称	垂直開閉 ライトスモークハッチパラレル W方向断面詳細図				PS-130	取付場所・数量	作図	年月日	受領	年月日	三菱ケミカルインフラテック株式会社
	縮尺	1/2	製図	設計	検図		・耐火仕様	訂正・備考		△	

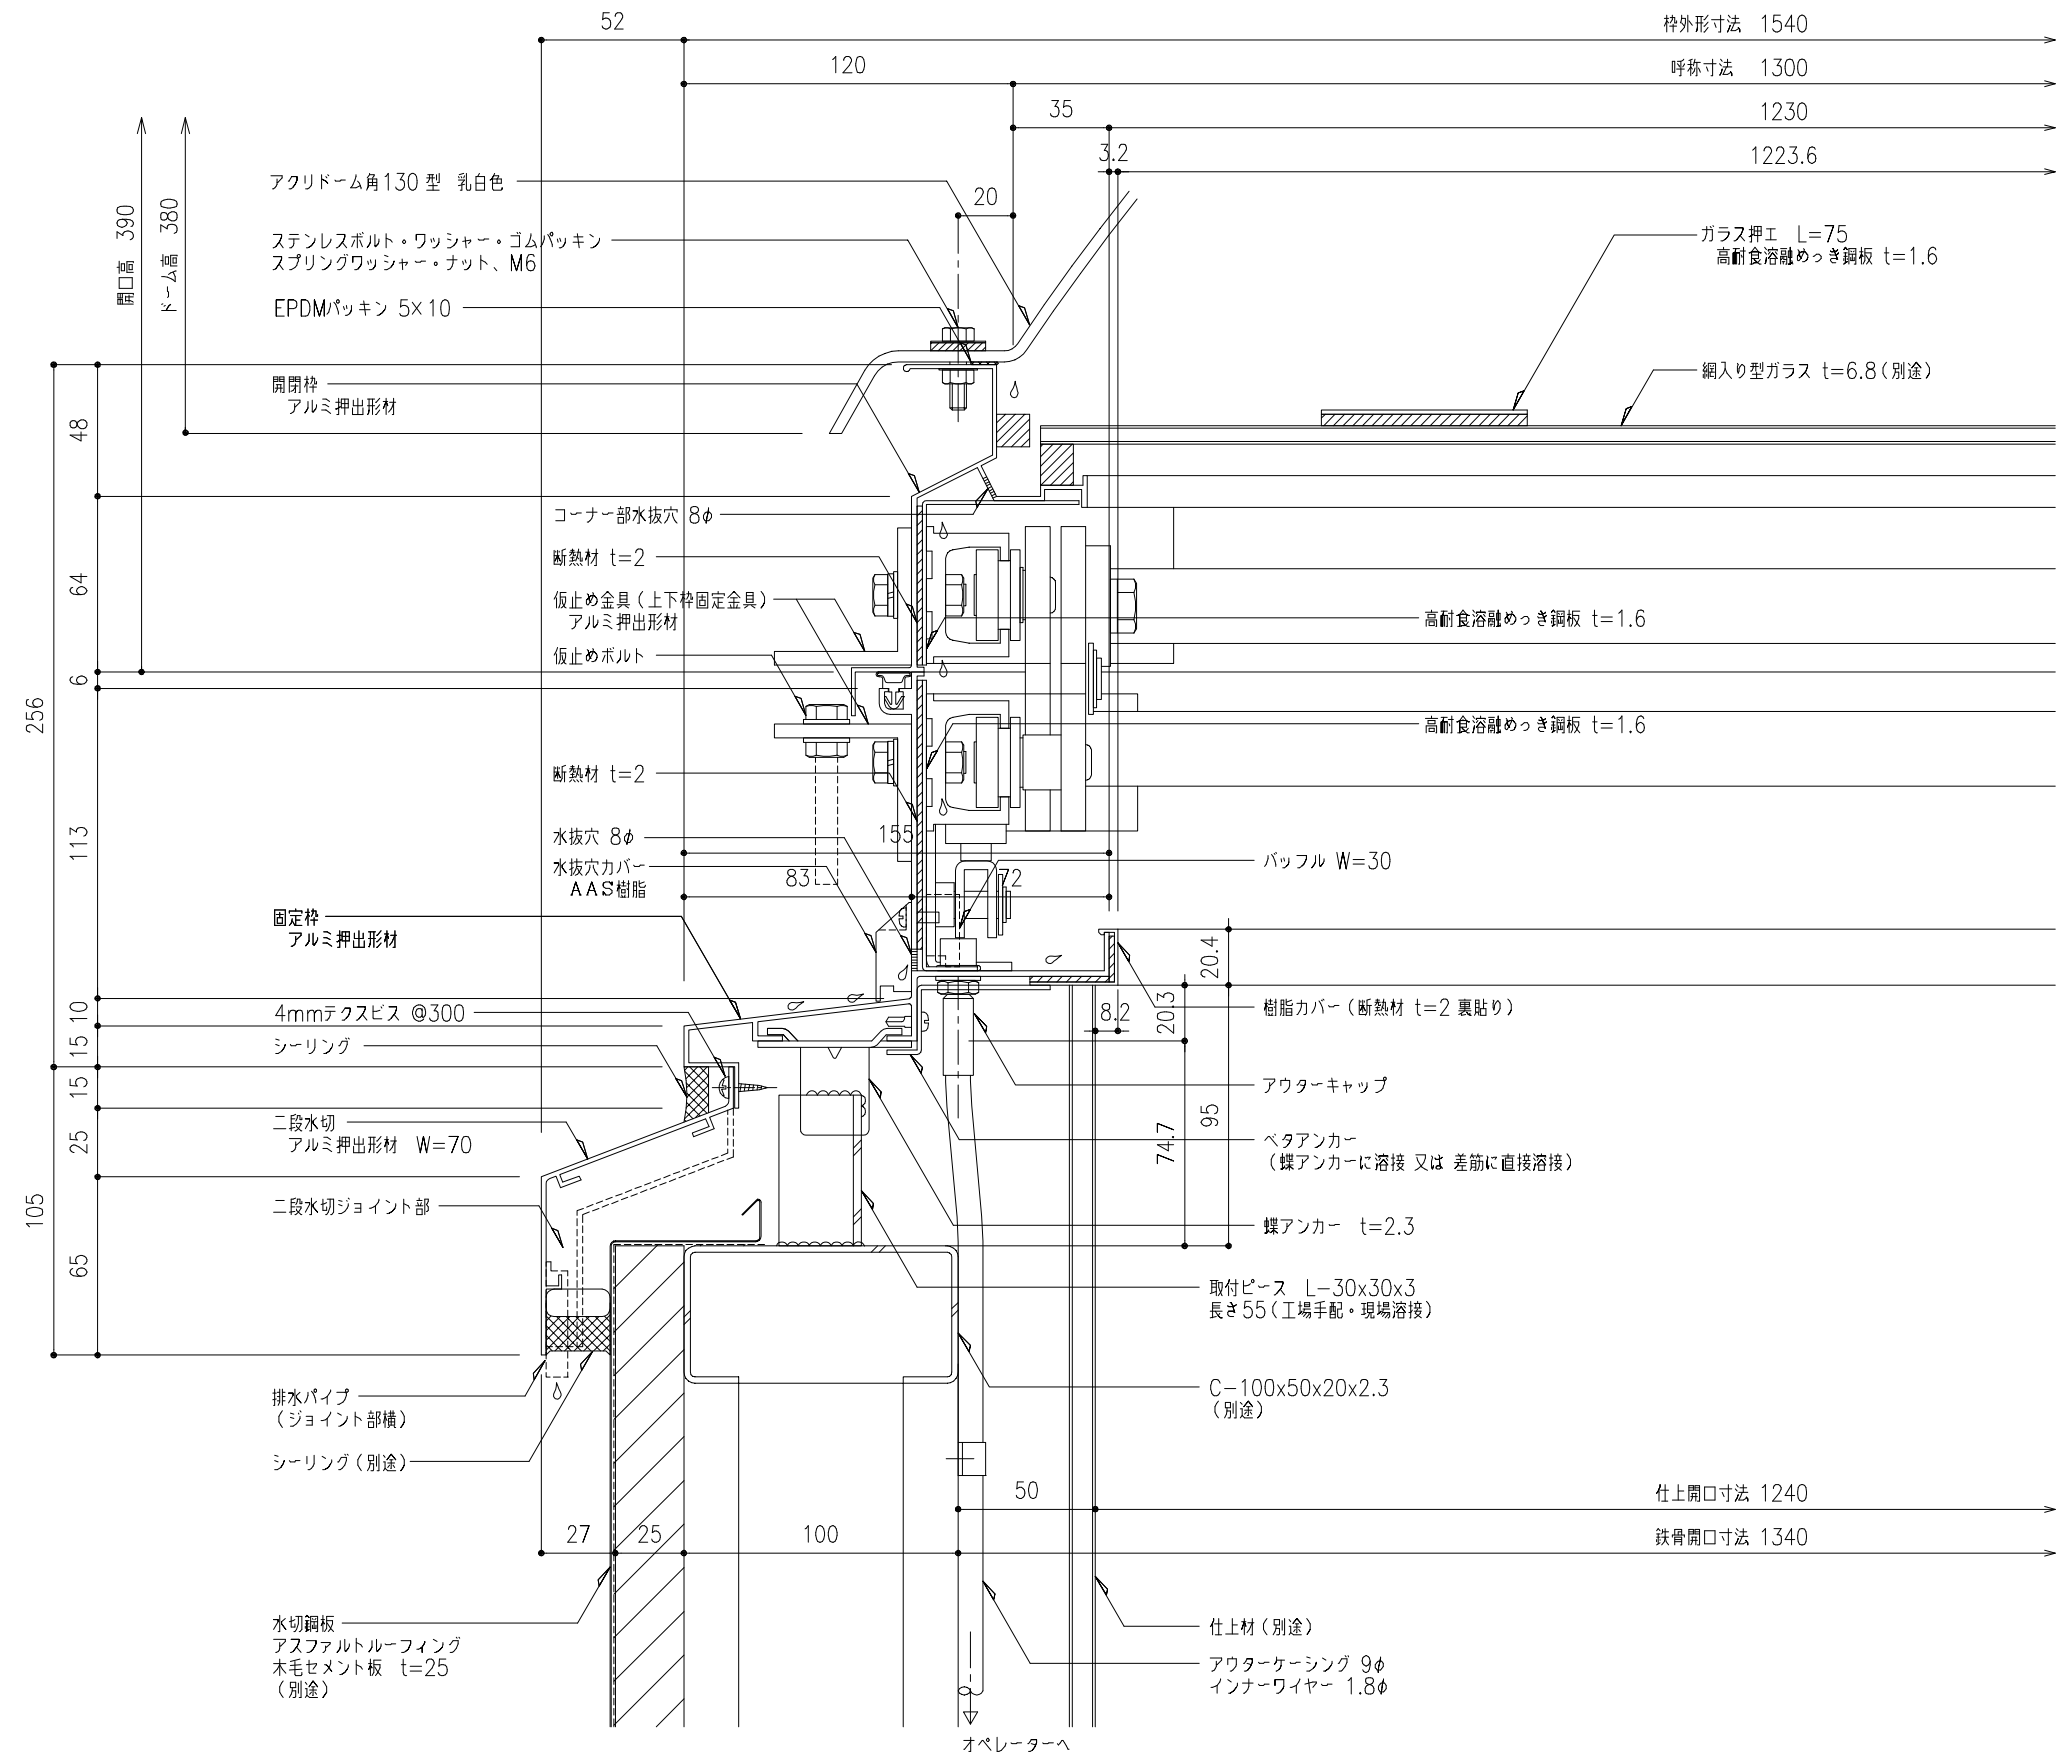


工事名称	垂直開閉 ライトスモークハッチパラレル W方向断面詳細図				PS-130	取付場所・数量	作図 訂正・備考	年月日	受領	年月日	三菱ケミカルインフラテック株式会社
	縮尺	1/2	製図	設計							


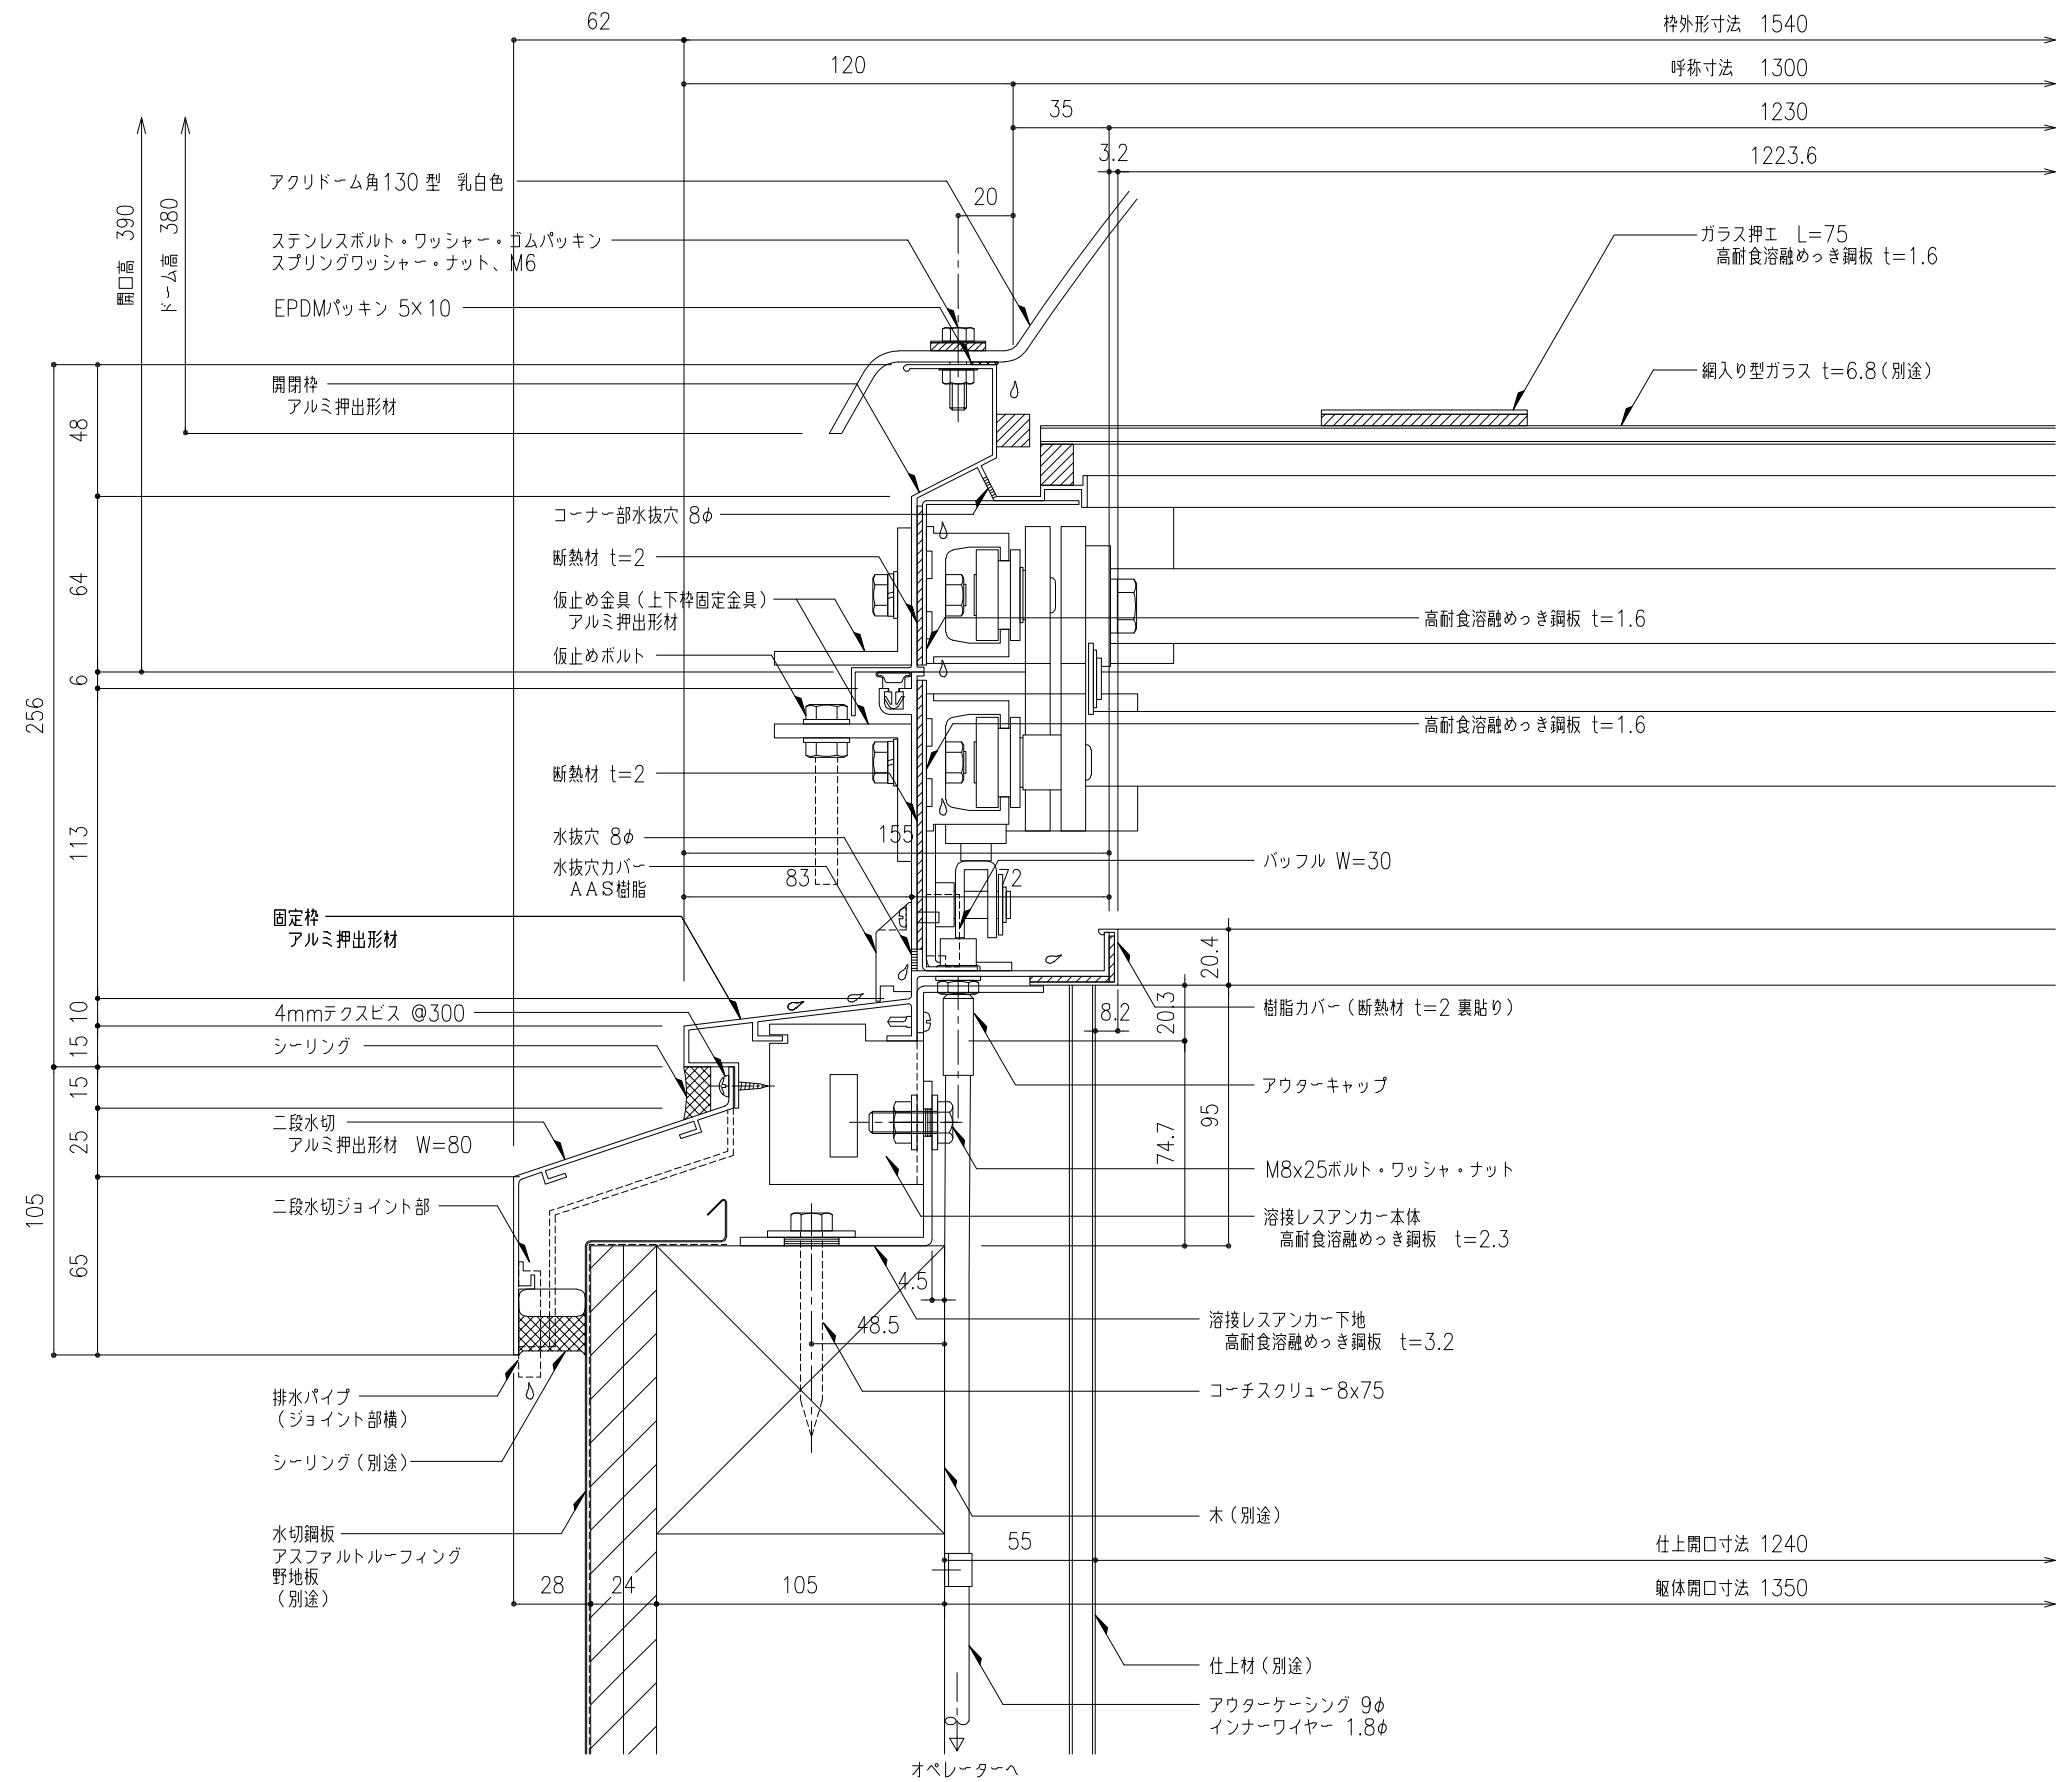


溶接レスアンカー仕様 (受注生産)



- 溶接レスアンカー本体 (PS/SHK用)
- 溶接レスアンカー下地 (タイプ1)

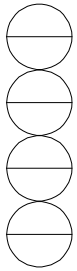



工事名称	垂直開閉 ライトスモークハッチパラレル W方向断面詳細図				PS-130	取付場所・数量	作図 年 月 日	受領 年 月 日	三菱ケミカルインフラテック株式会社
	縮尺	1/2	製図	設計					

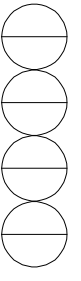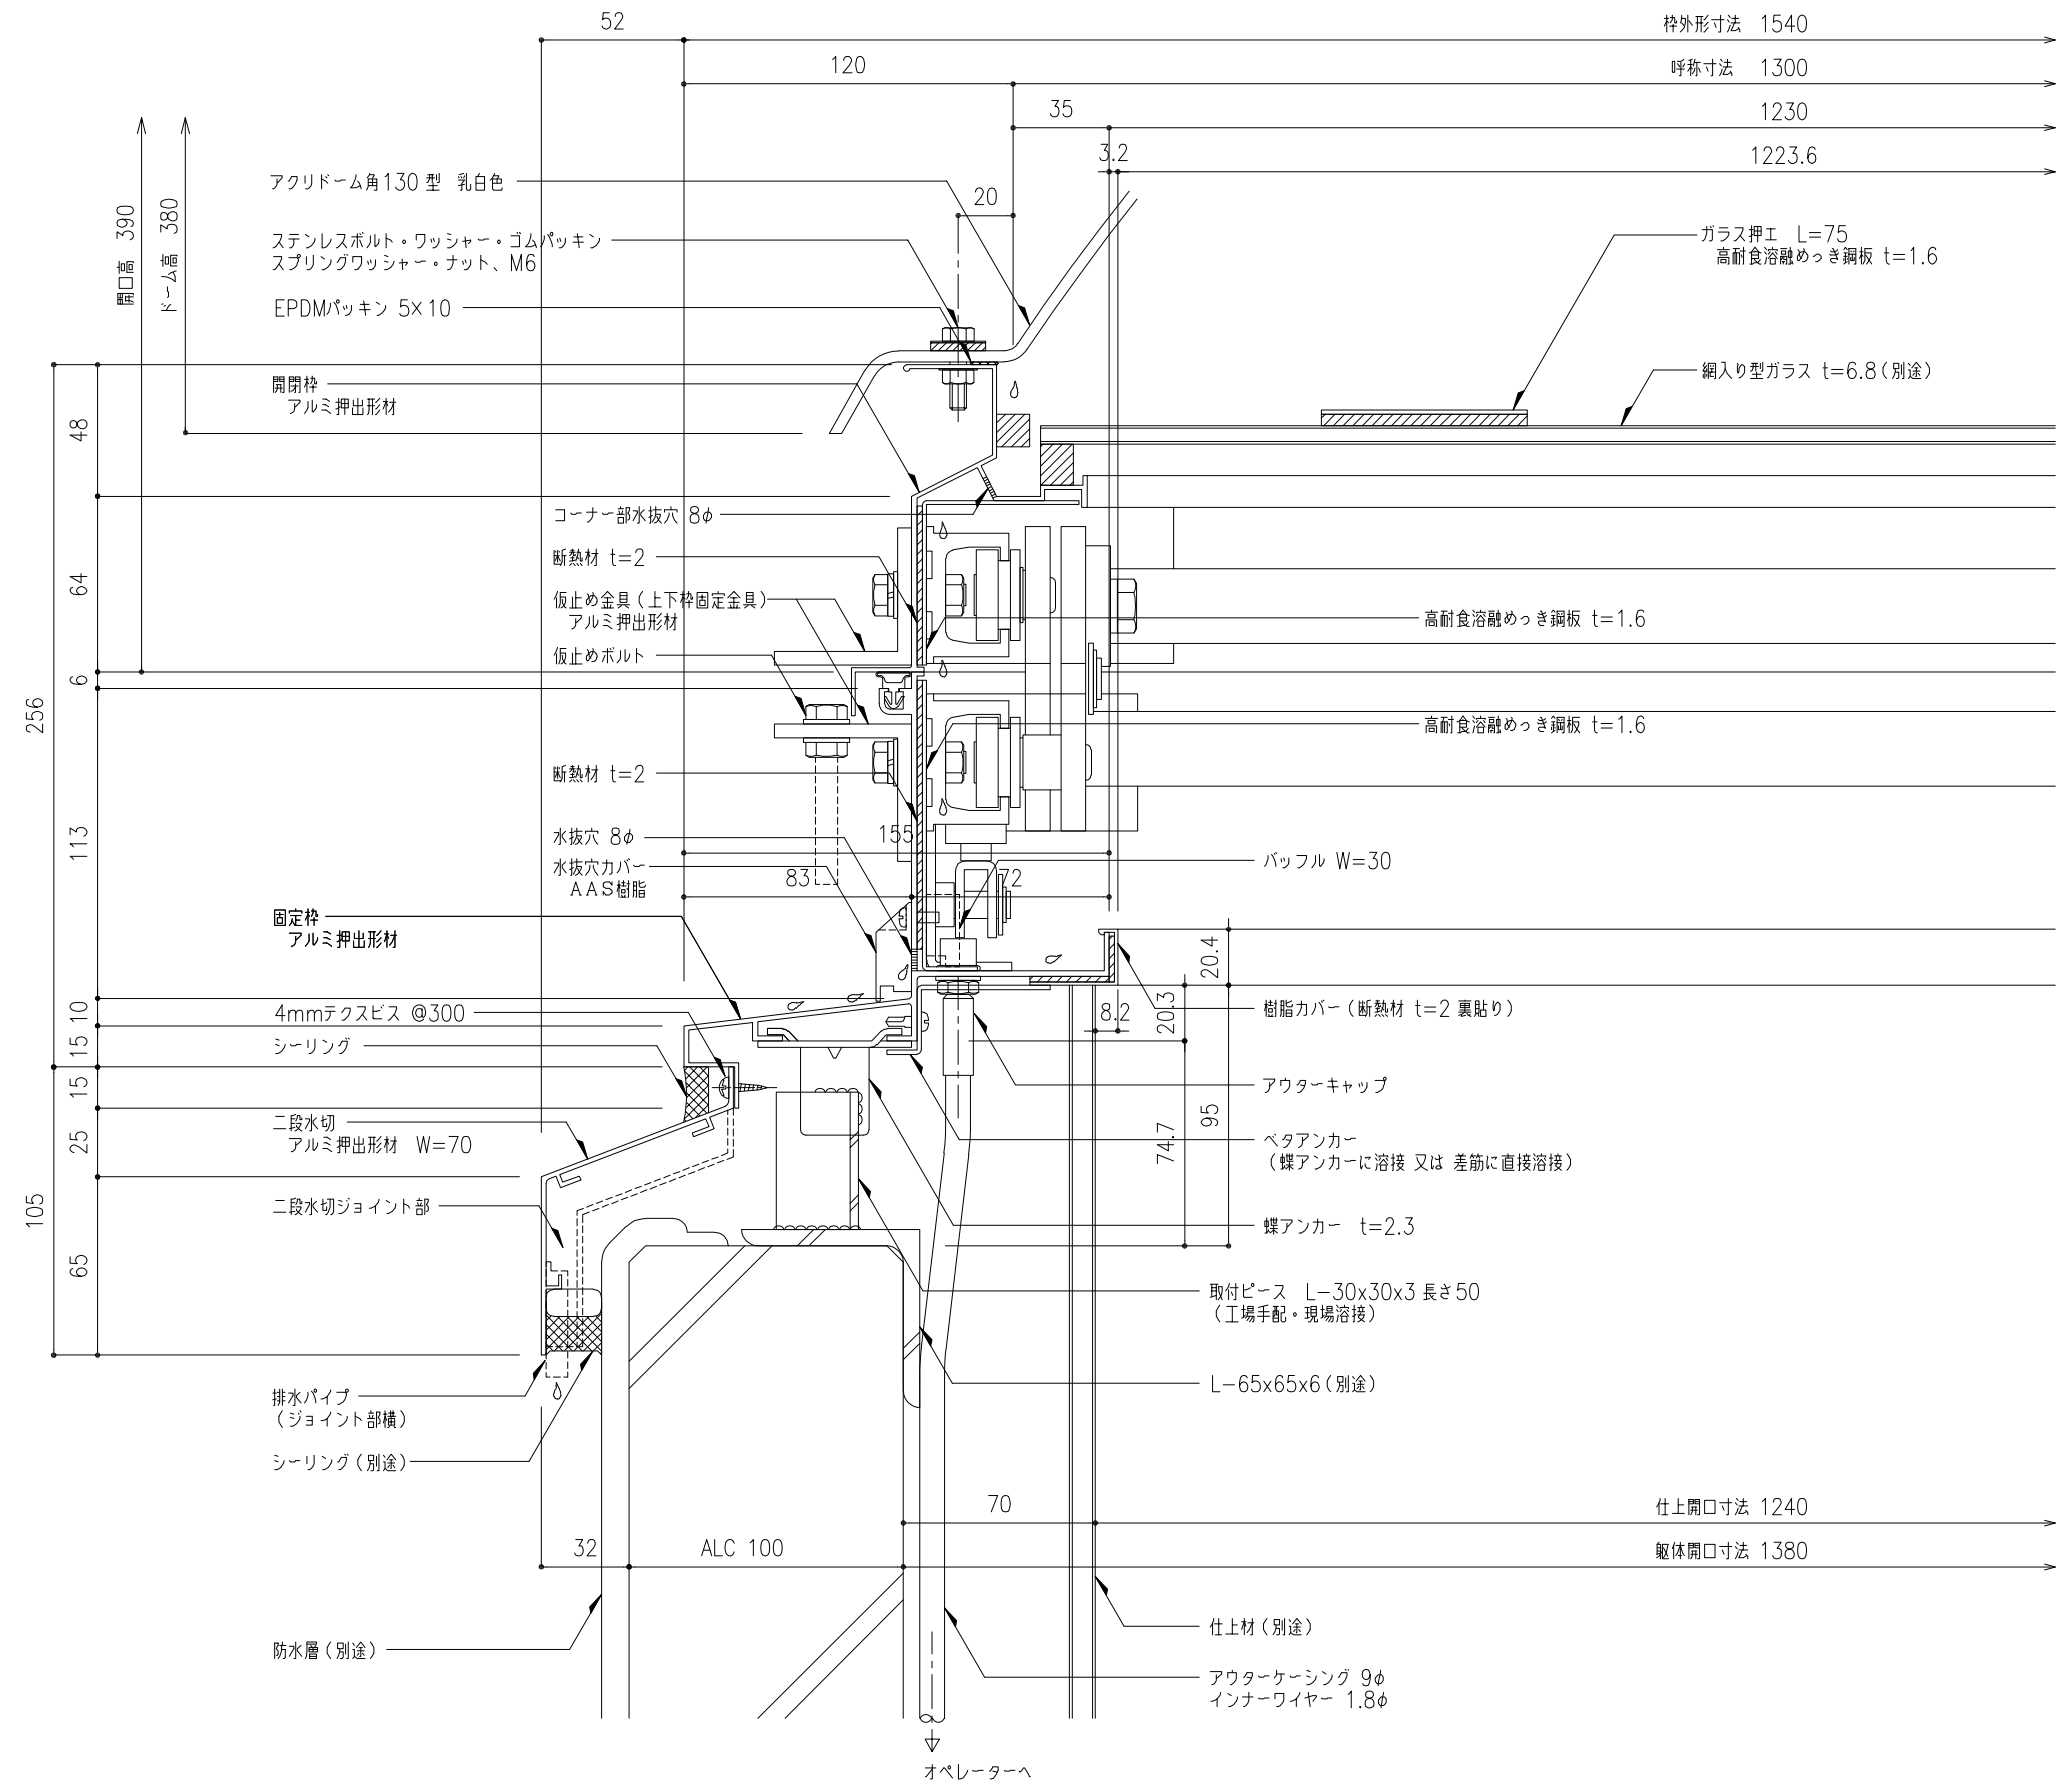

工事名称	垂直開閉 ライトスモークハッチ平行 W方向断面詳細図				PS-130	取付場所・数量	作図 年 月 日	受領 年 月 日	三菱ケミカルインフラテック株式会社
	縮尺	1/2	製図	設計					

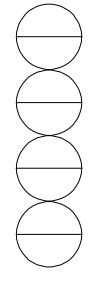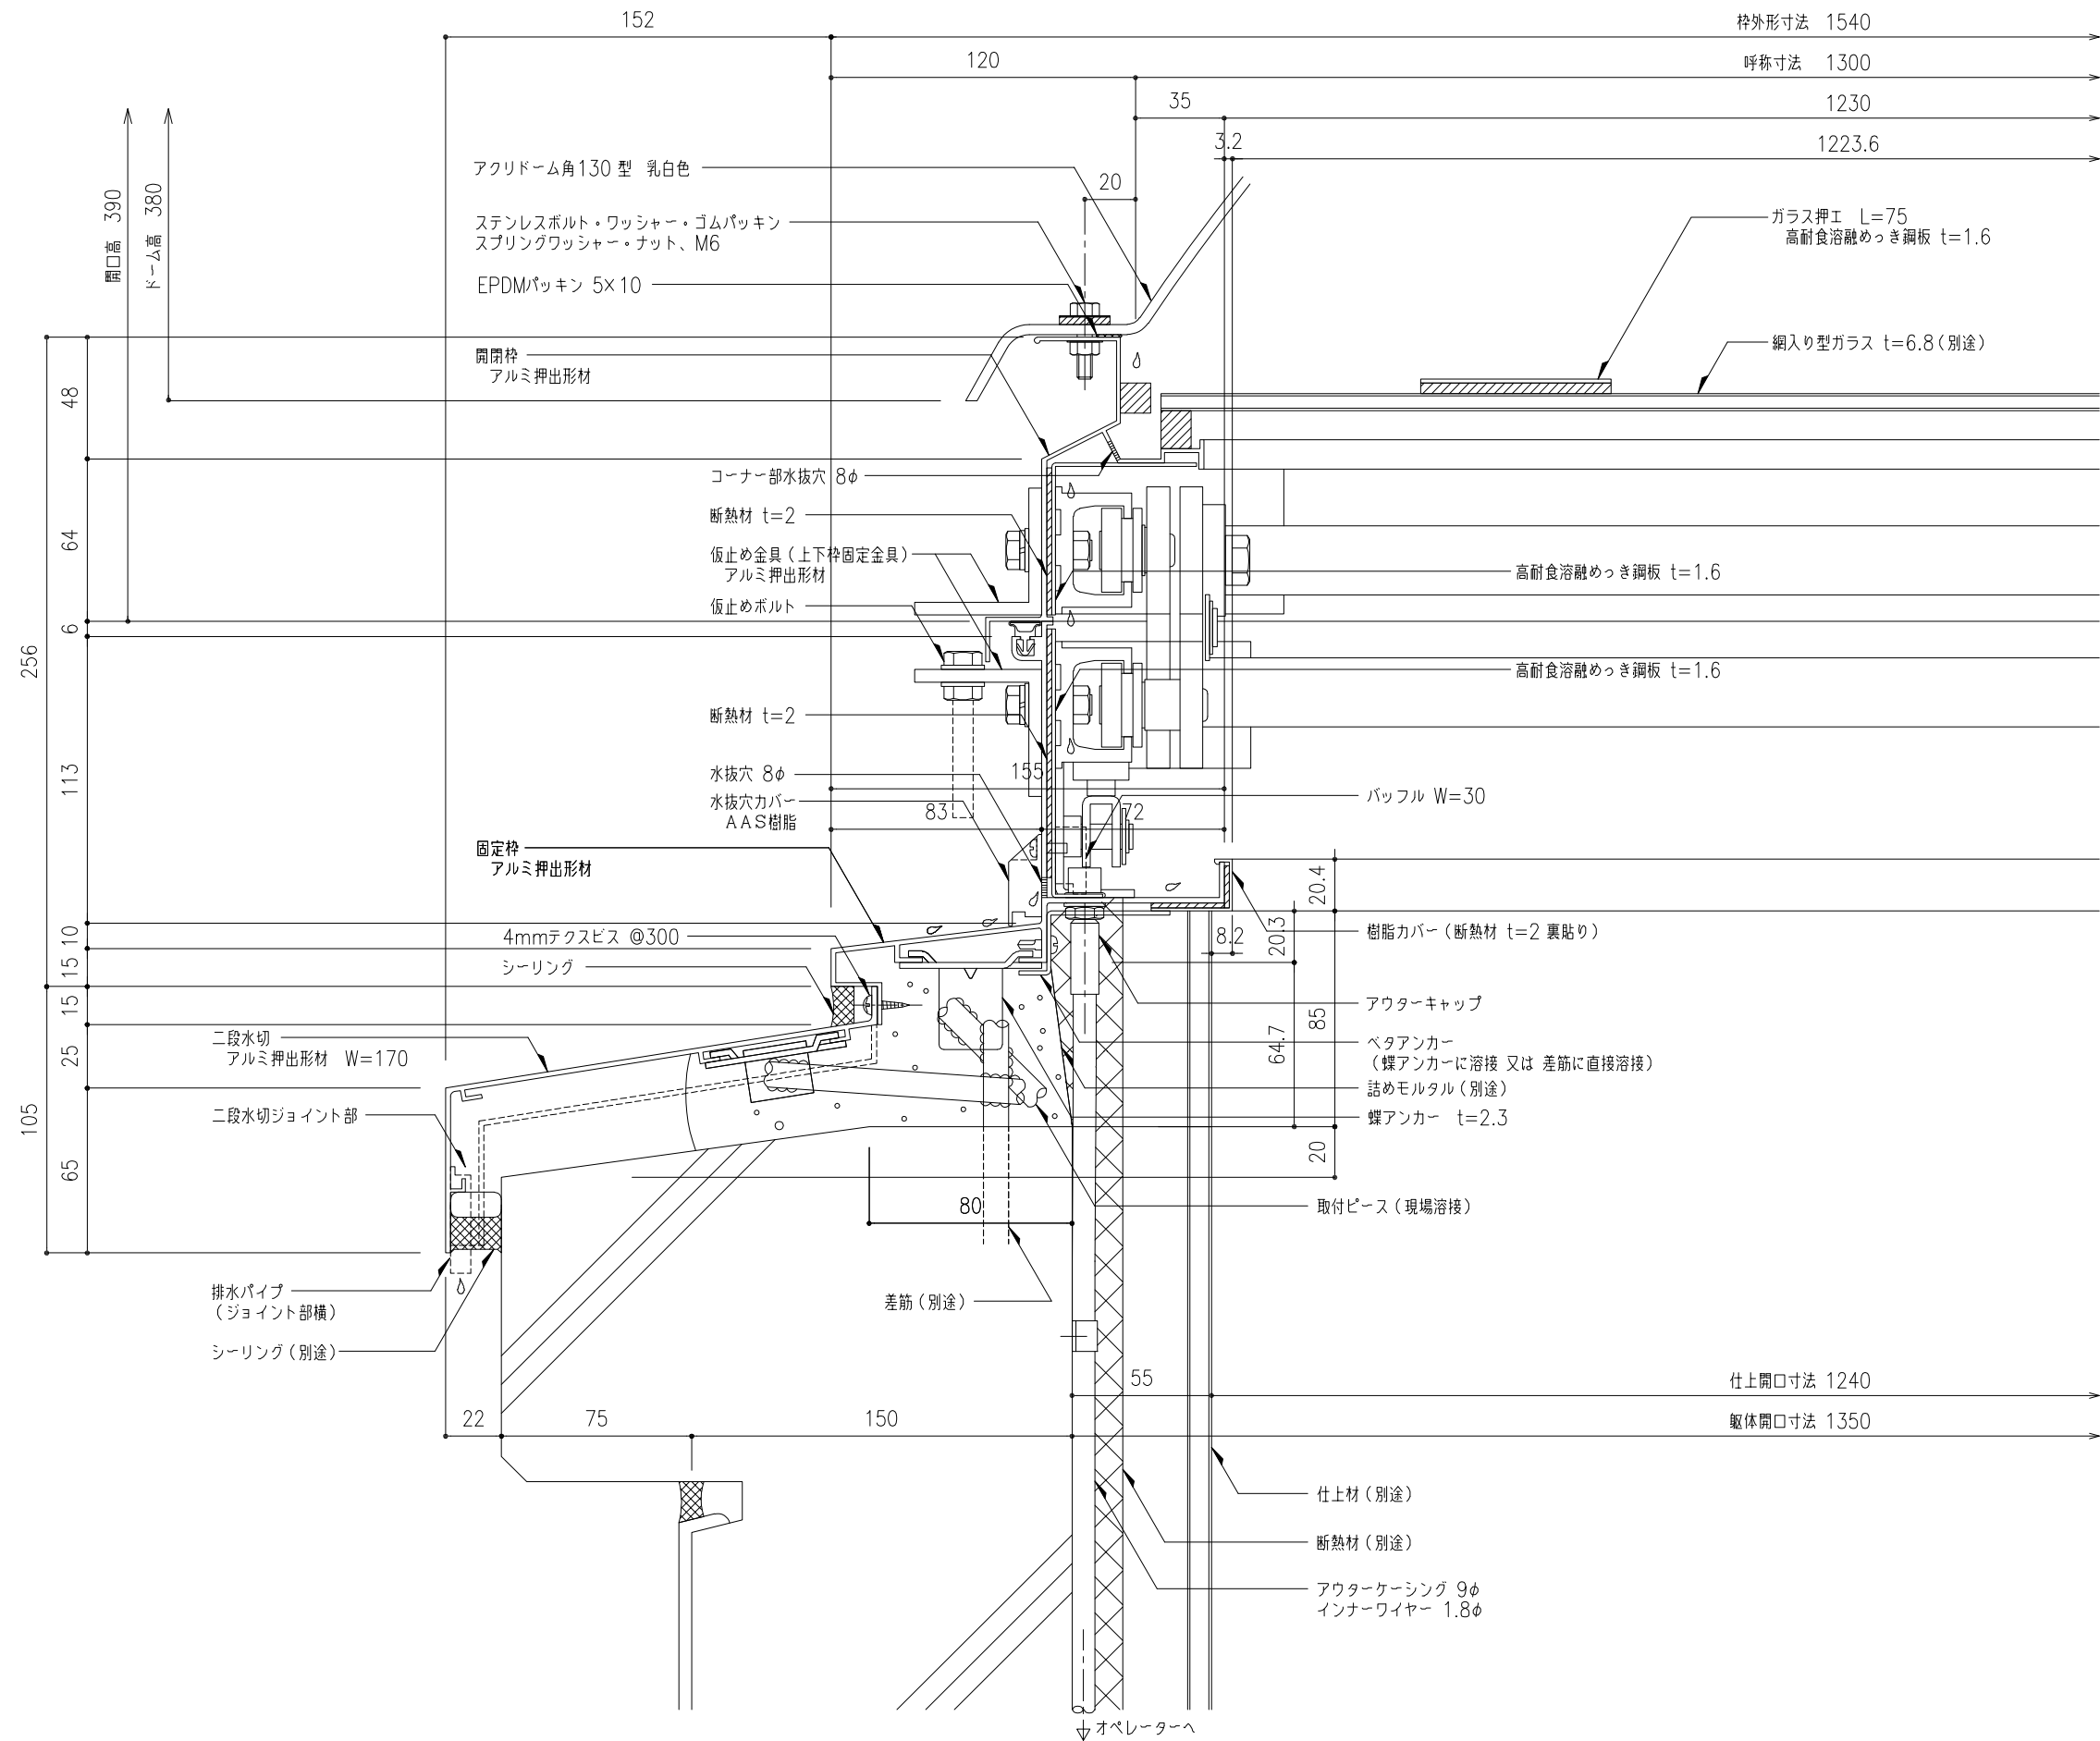

工事名称	垂直開閉 ライトスモークハッチパラレル W方向断面詳細図				PS-130	取付場所・数量	作図	年月日	受領	年月日	三菱ケミカルインフラテック株式会社
	縮尺	1/2	製図	設計	検図		訂正・備考	△		△	

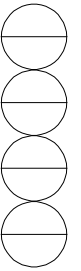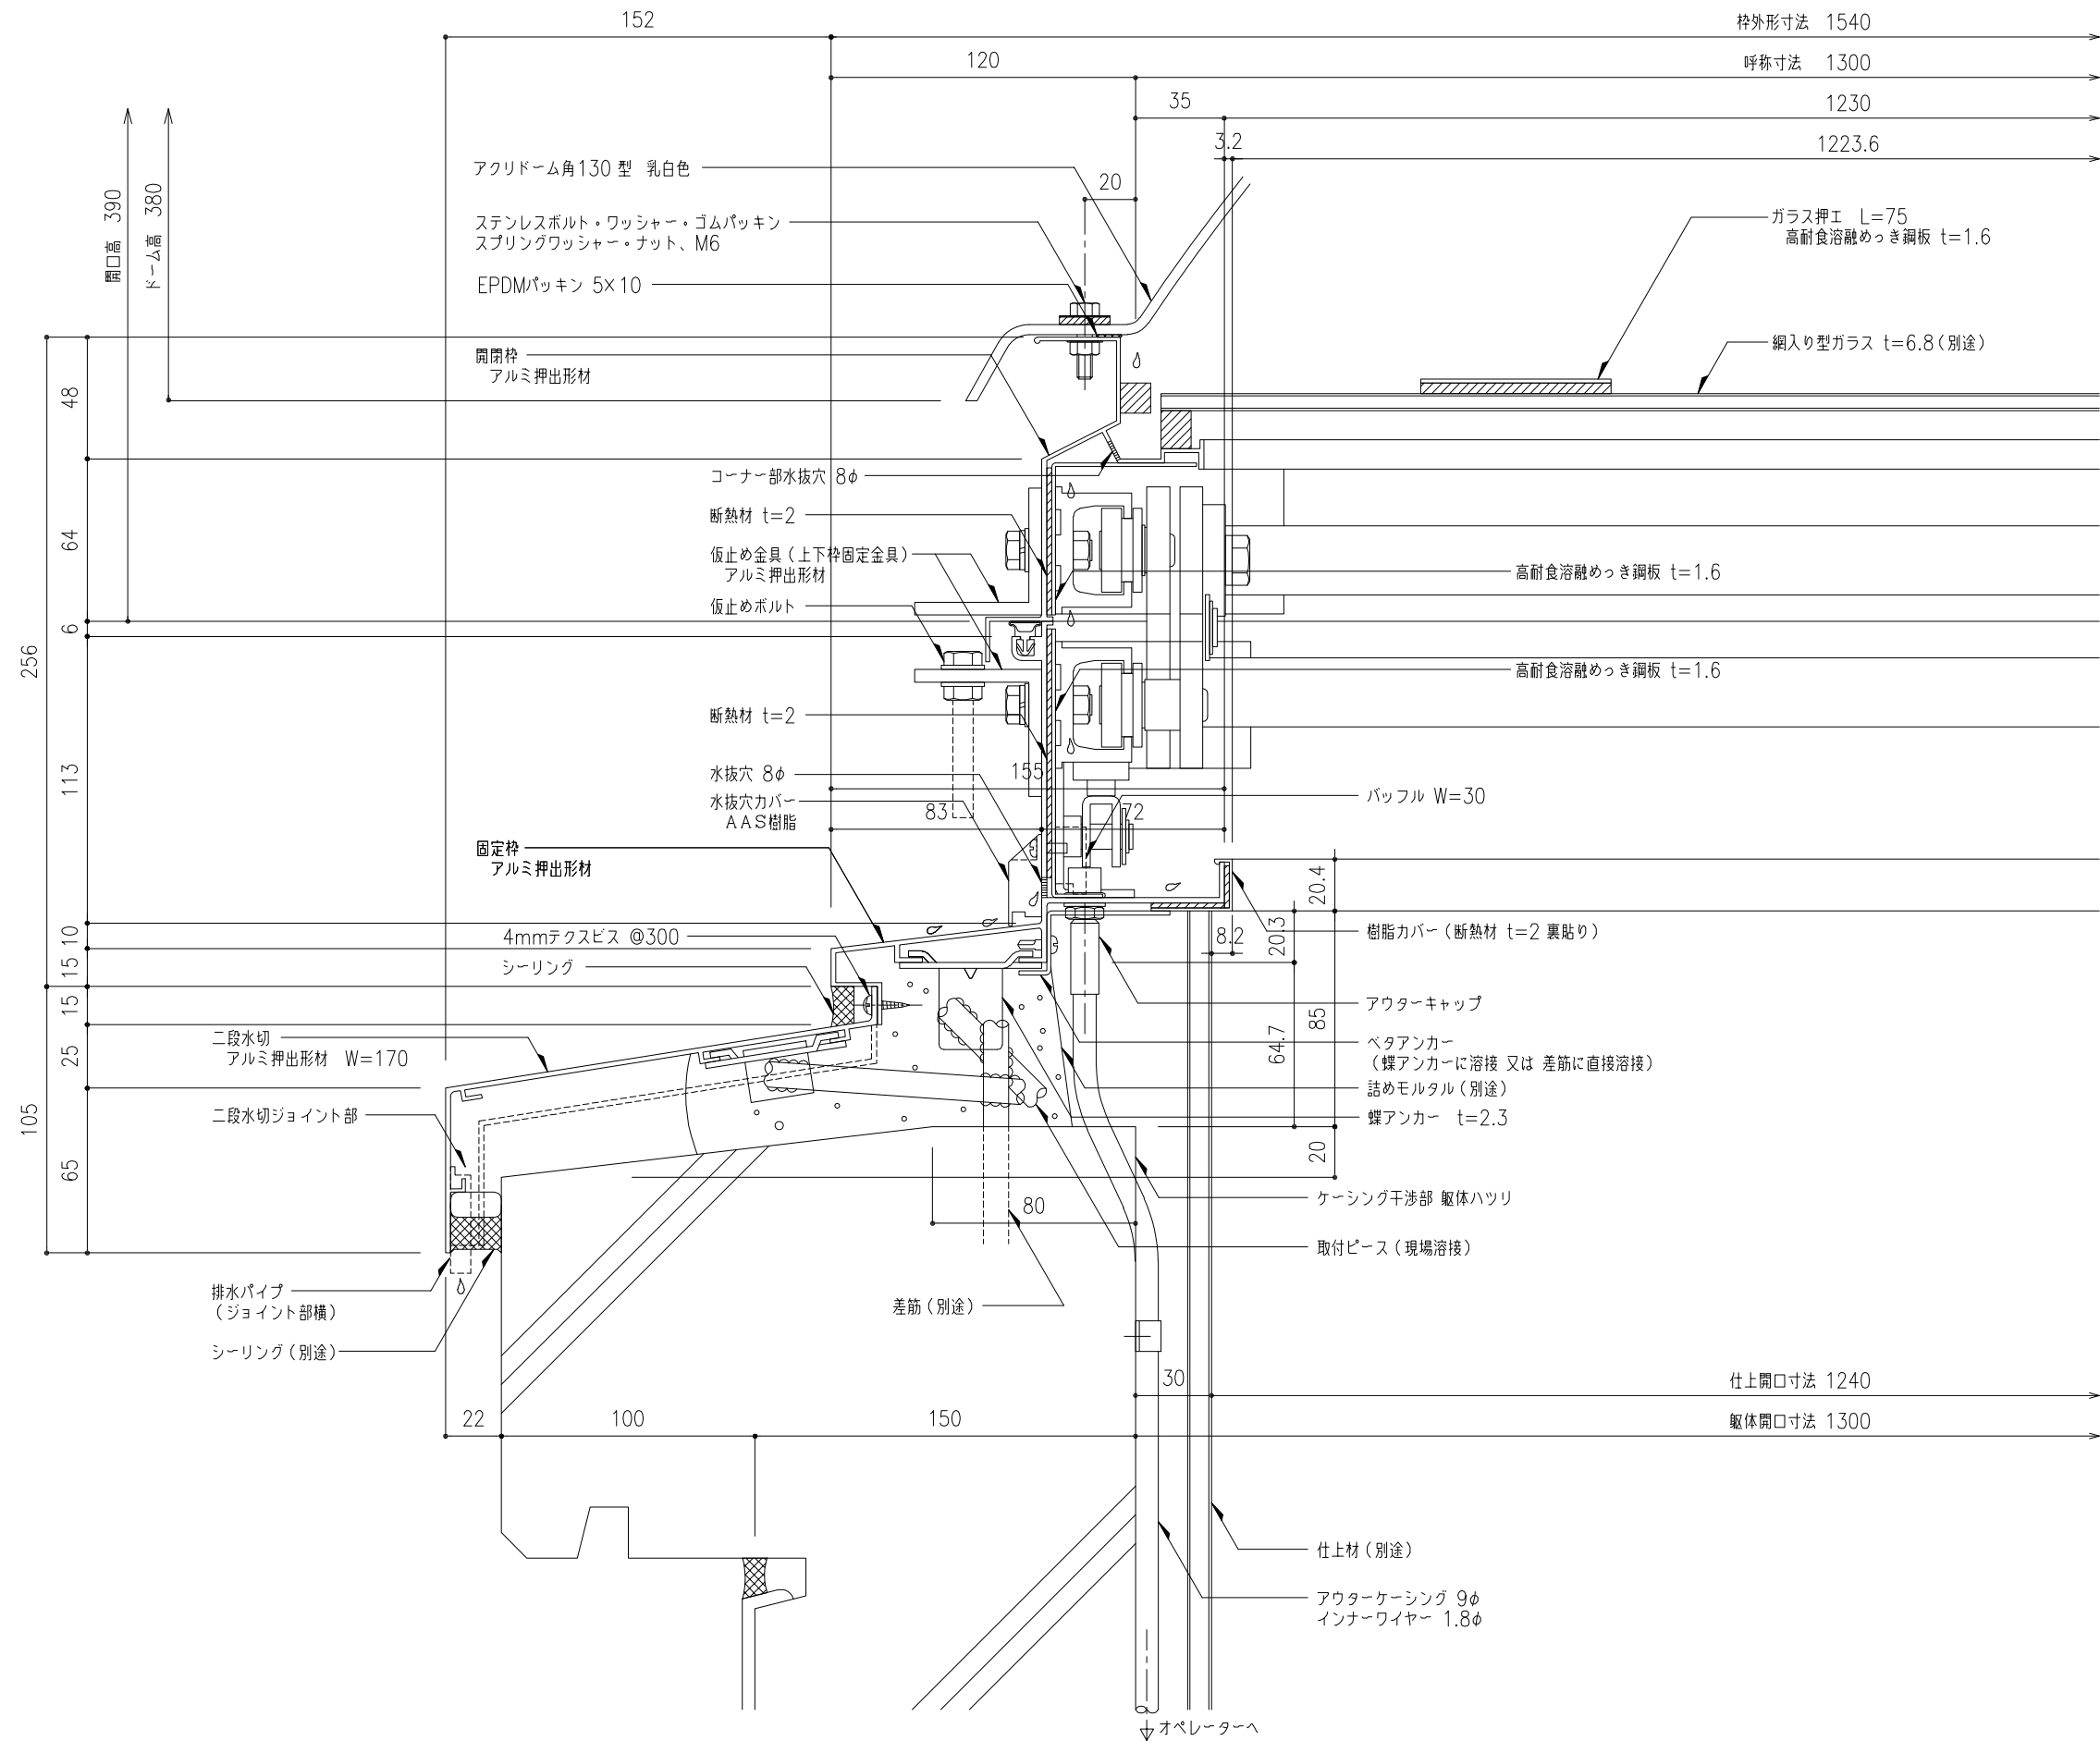

工事名称	垂直開閉 ライトスモークハッチパラレル W方向断面詳細図				PS-130	取付場所・数量	作図 訂正・備考 △	年 月 日	受領	年 月 日	三菱ケミカルインフラテック株式会社
	縮尺	1/2	製図	設計	検図						