

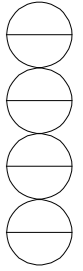
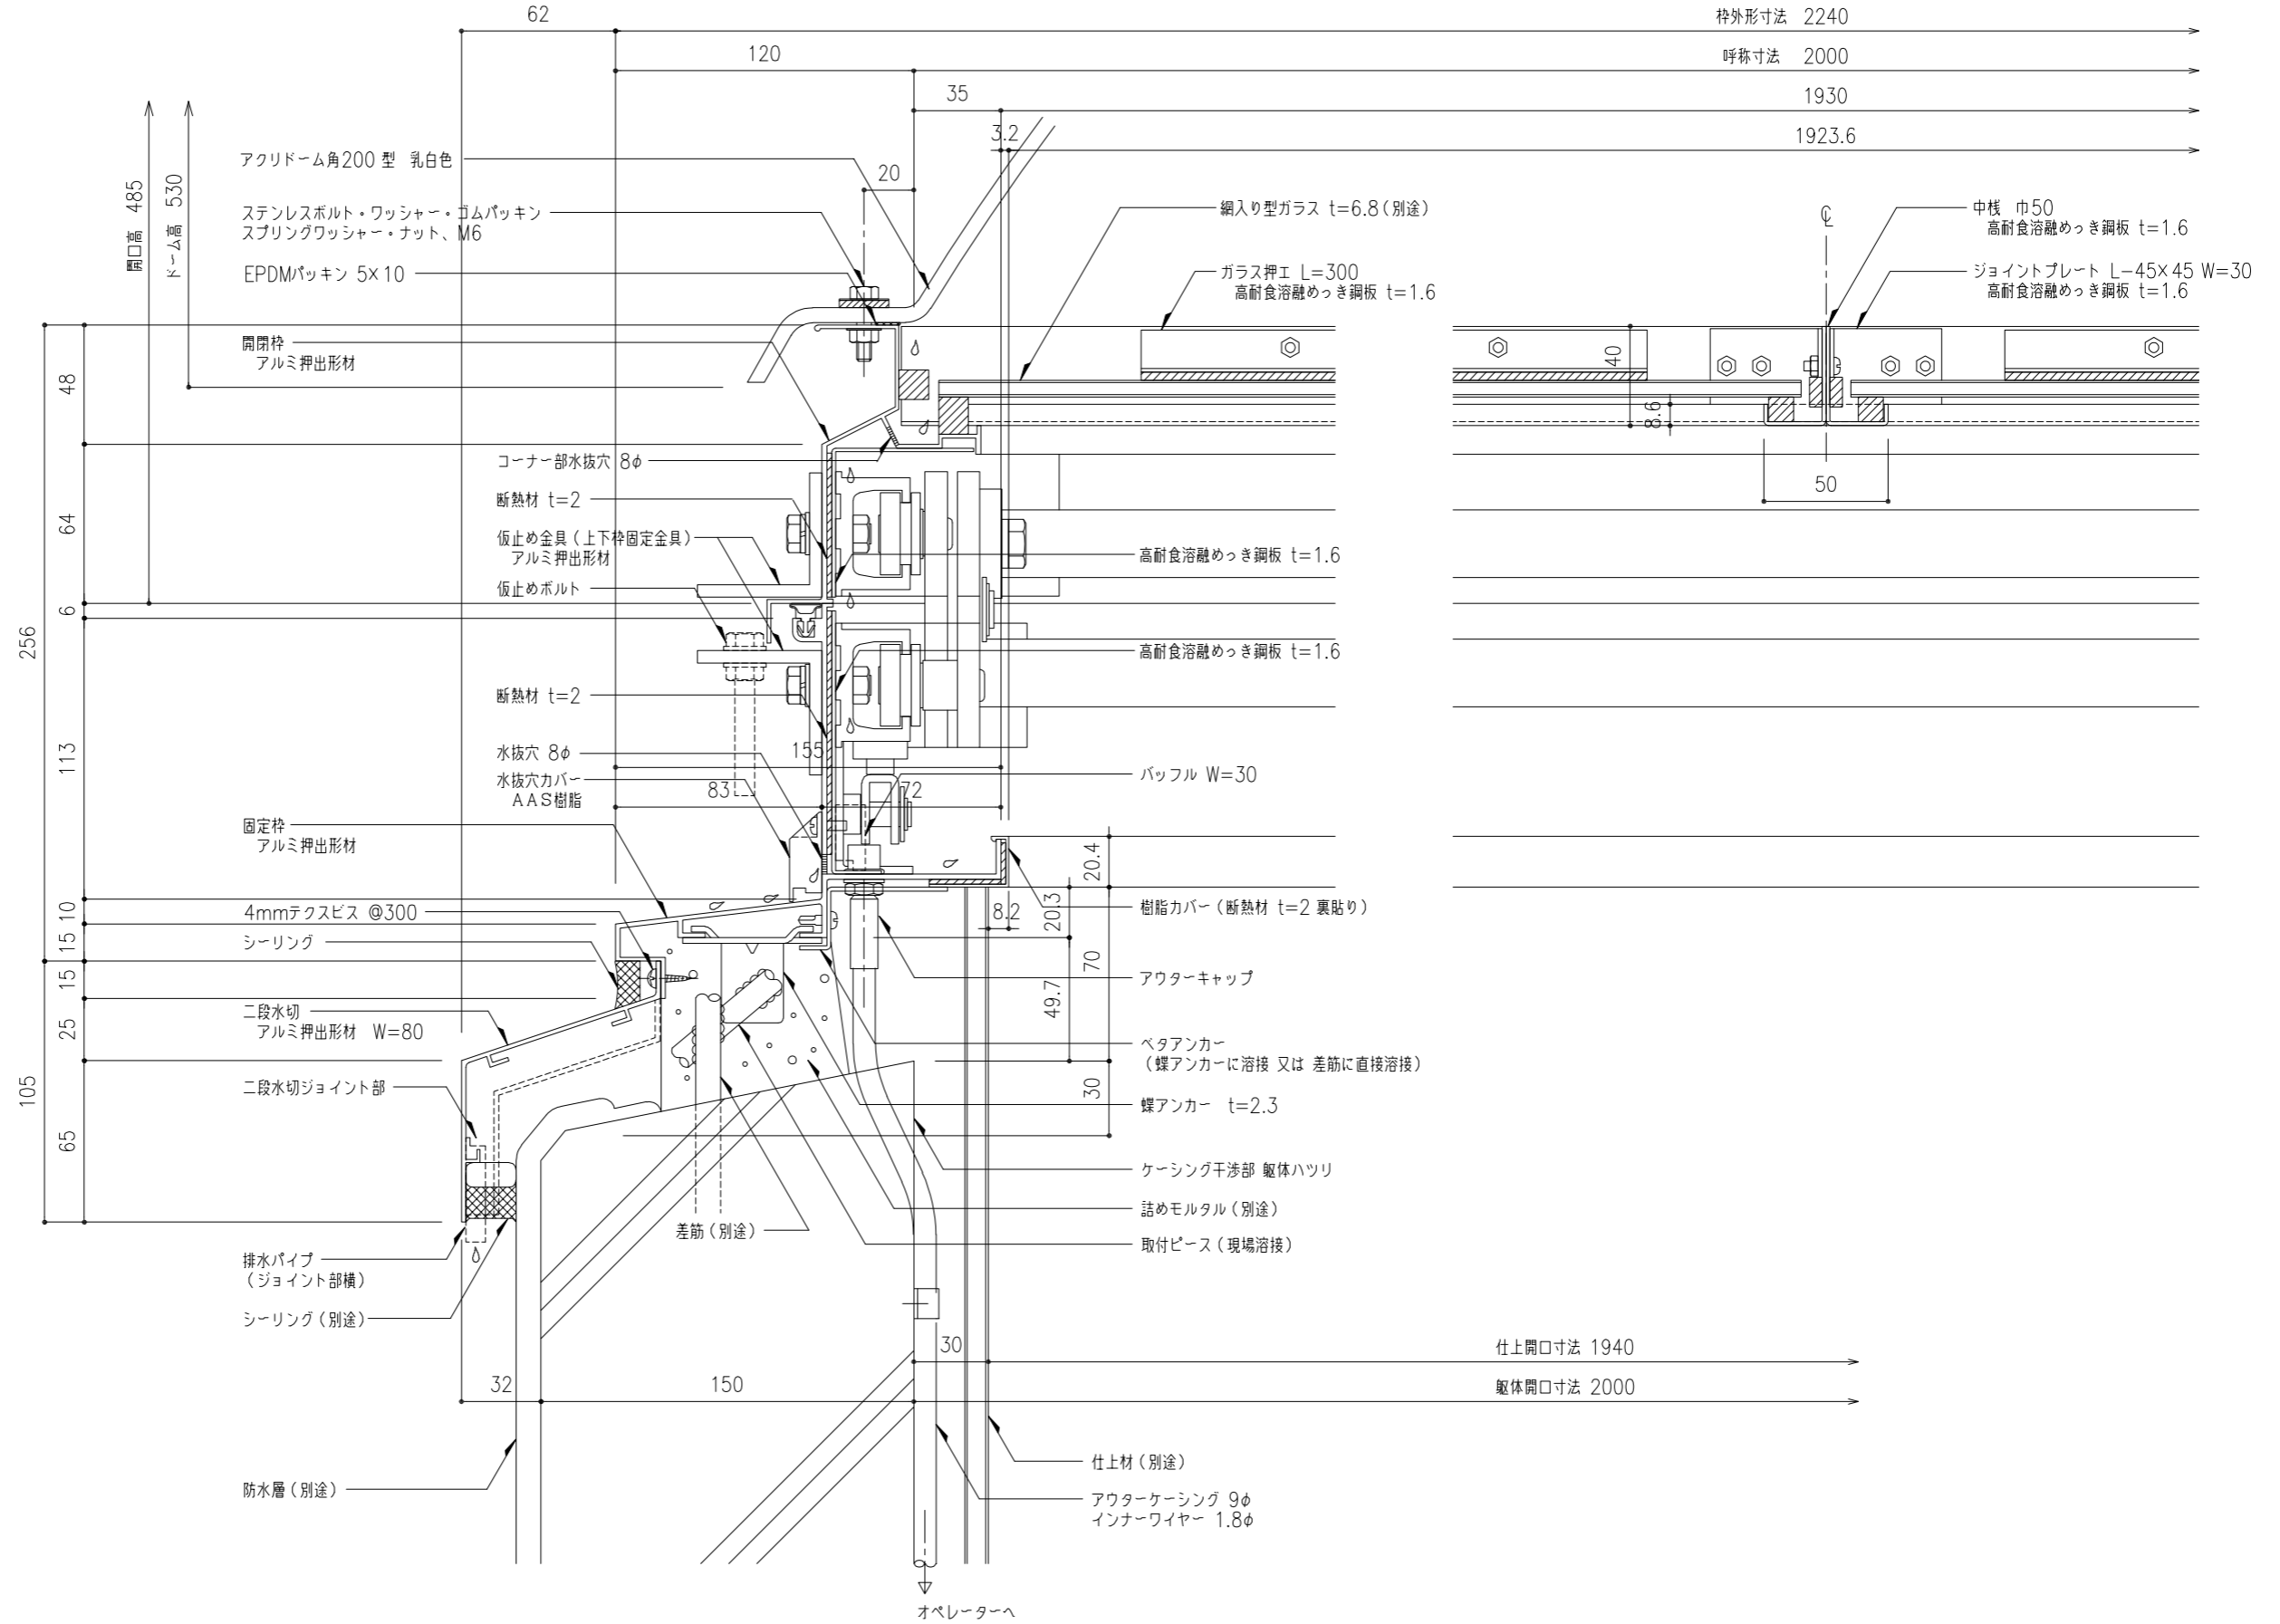



工事名称	垂直開閉 ライトスモークハッチパラレル W方向断面詳細図	PS-200	取付場所・数量	作図 年 月 日	受領 年 月 日	三菱ケミカルインフラテック株式会社
縮尺	1/2	製図	設計	検図	・耐火仕様	枚

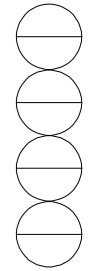


工事名称	垂直開閉 ライトスモークハッチパラレル W方向断面詳細図				PS-200	取付場所・数量	作図 年 月 日	受領 年 月 日	三菱ケミカルインフラテック株式会社
	縮尺	1/2	製図	設計					

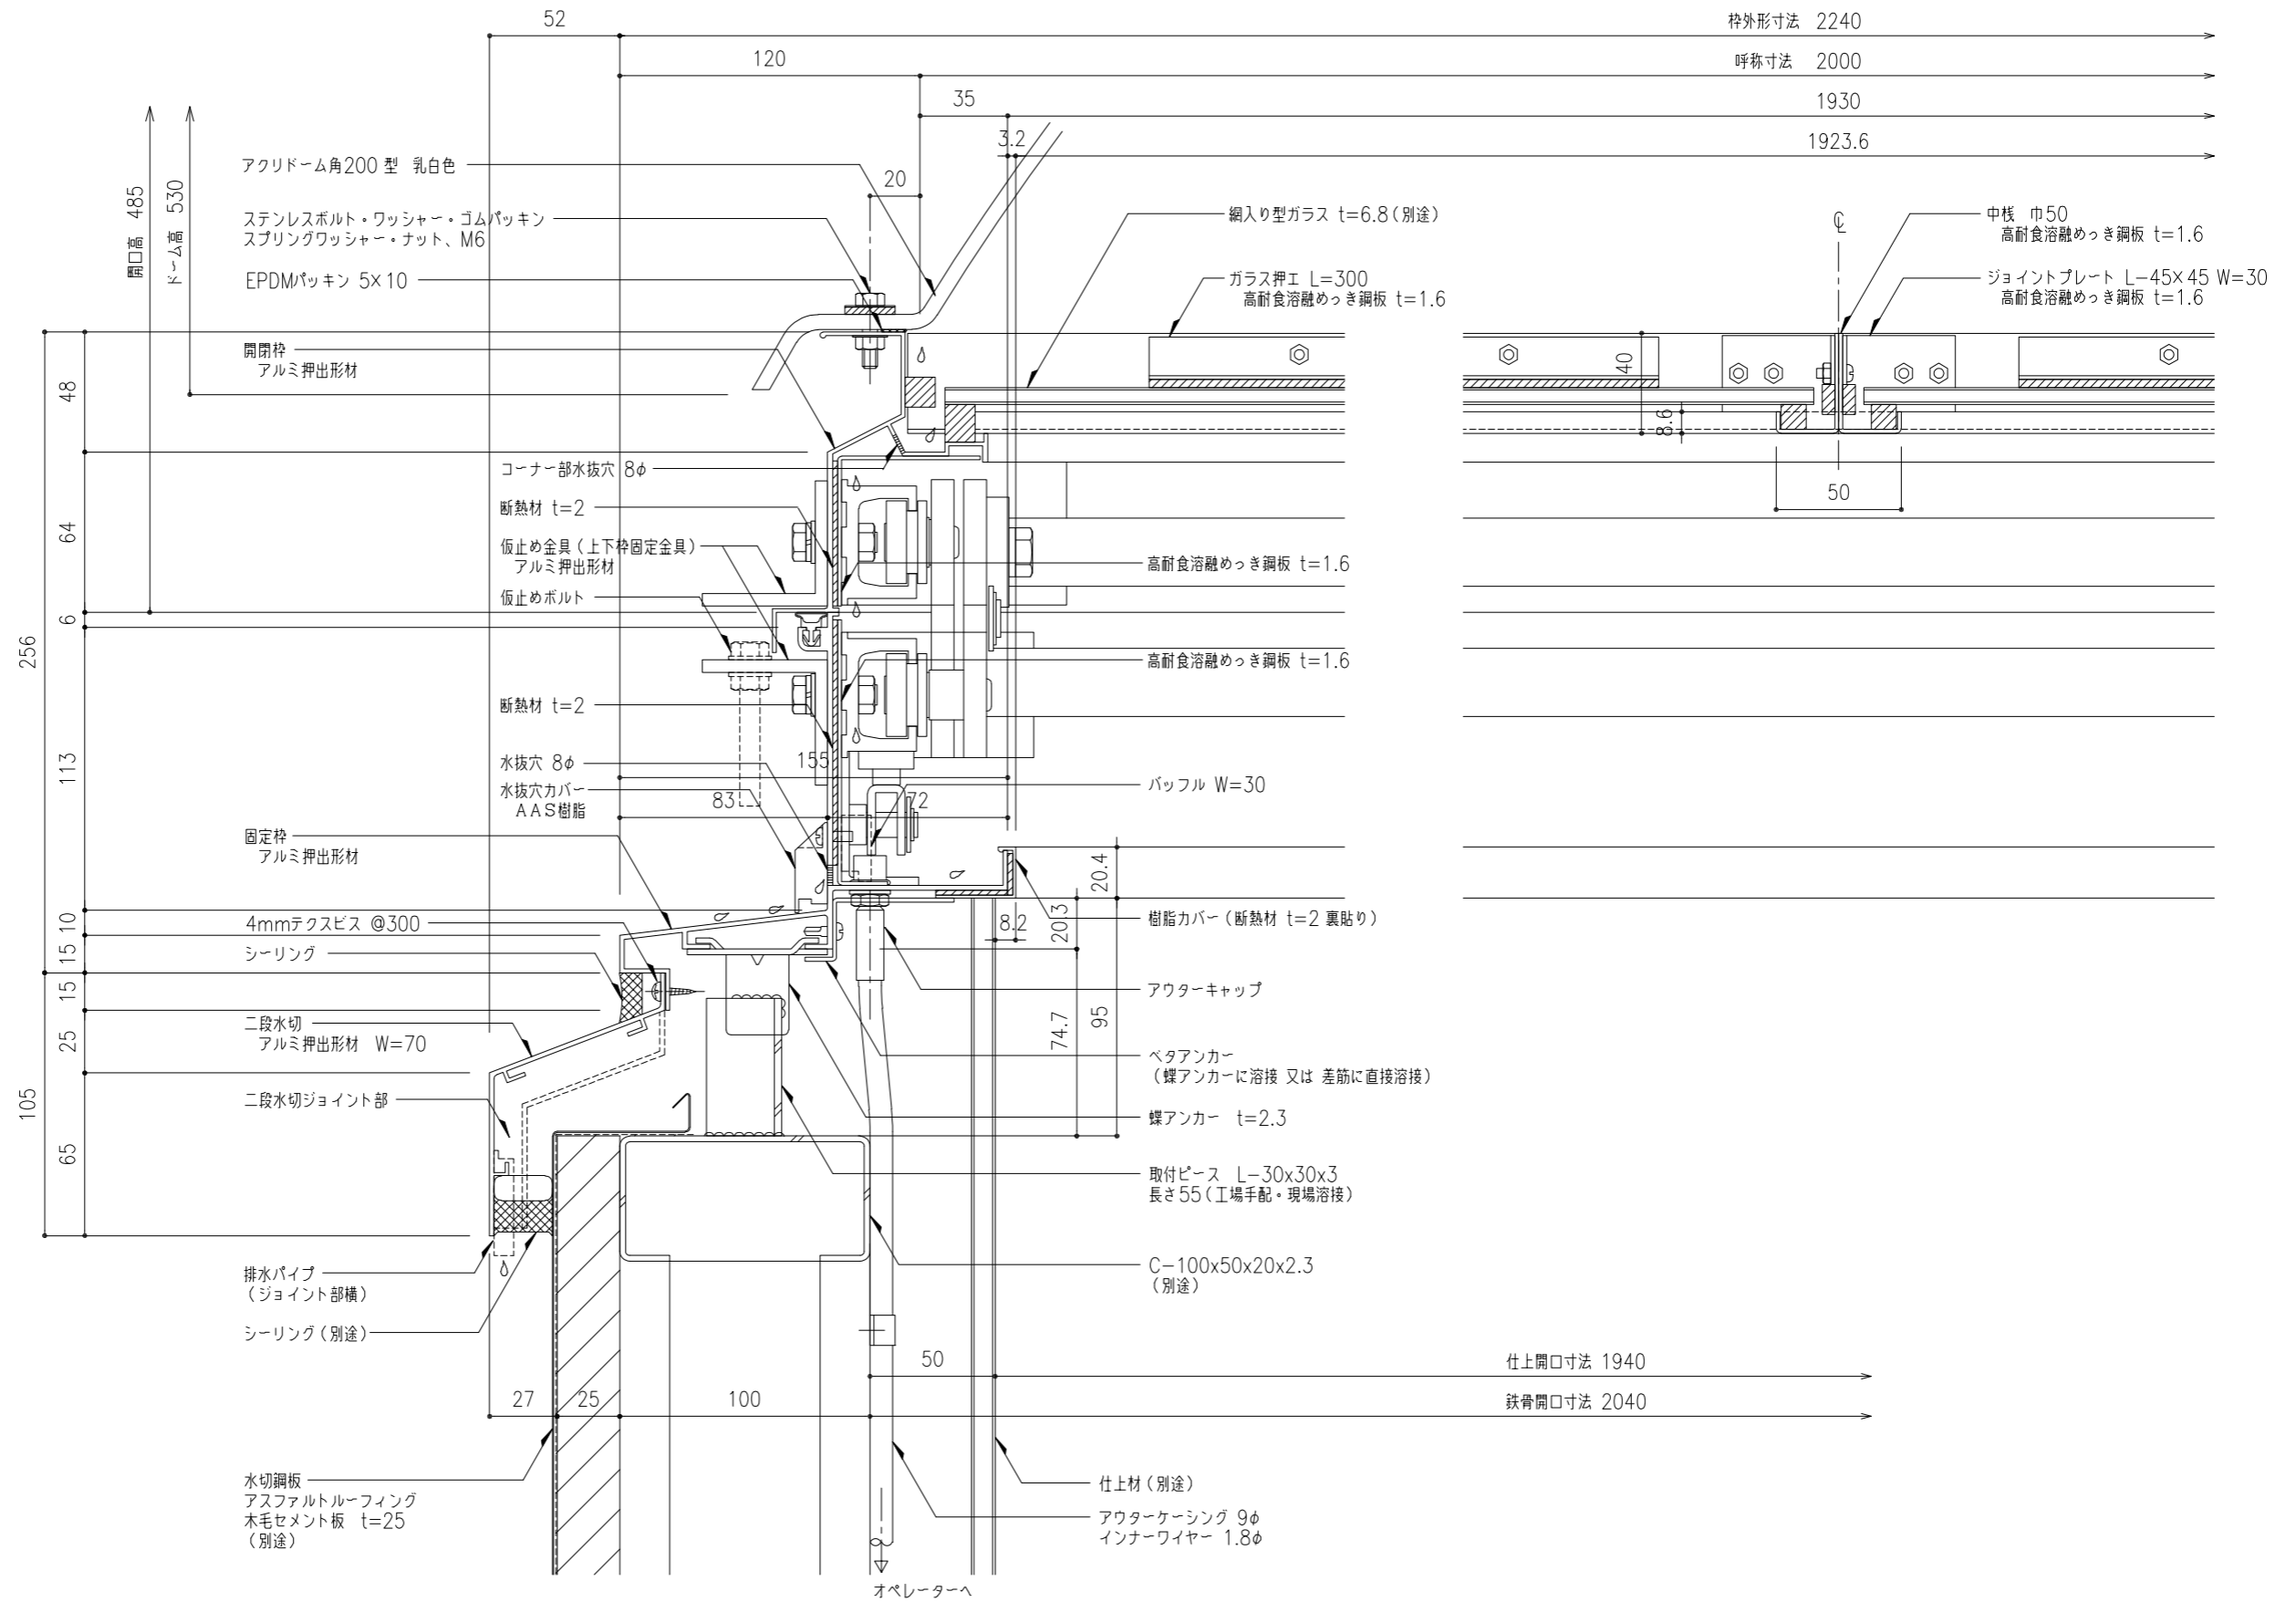



工事名称	垂直開閉 ライトスモークハッチパラレル W方向断面詳細図	PS-200	取付場所・数量	作図 年 月 日	受領 年 月 日	三菱ケミカルインフラテック株式会社
縮尺	1/2	製図	設計	検図	・耐火仕様	校正・備考 △
						△
						△
						△

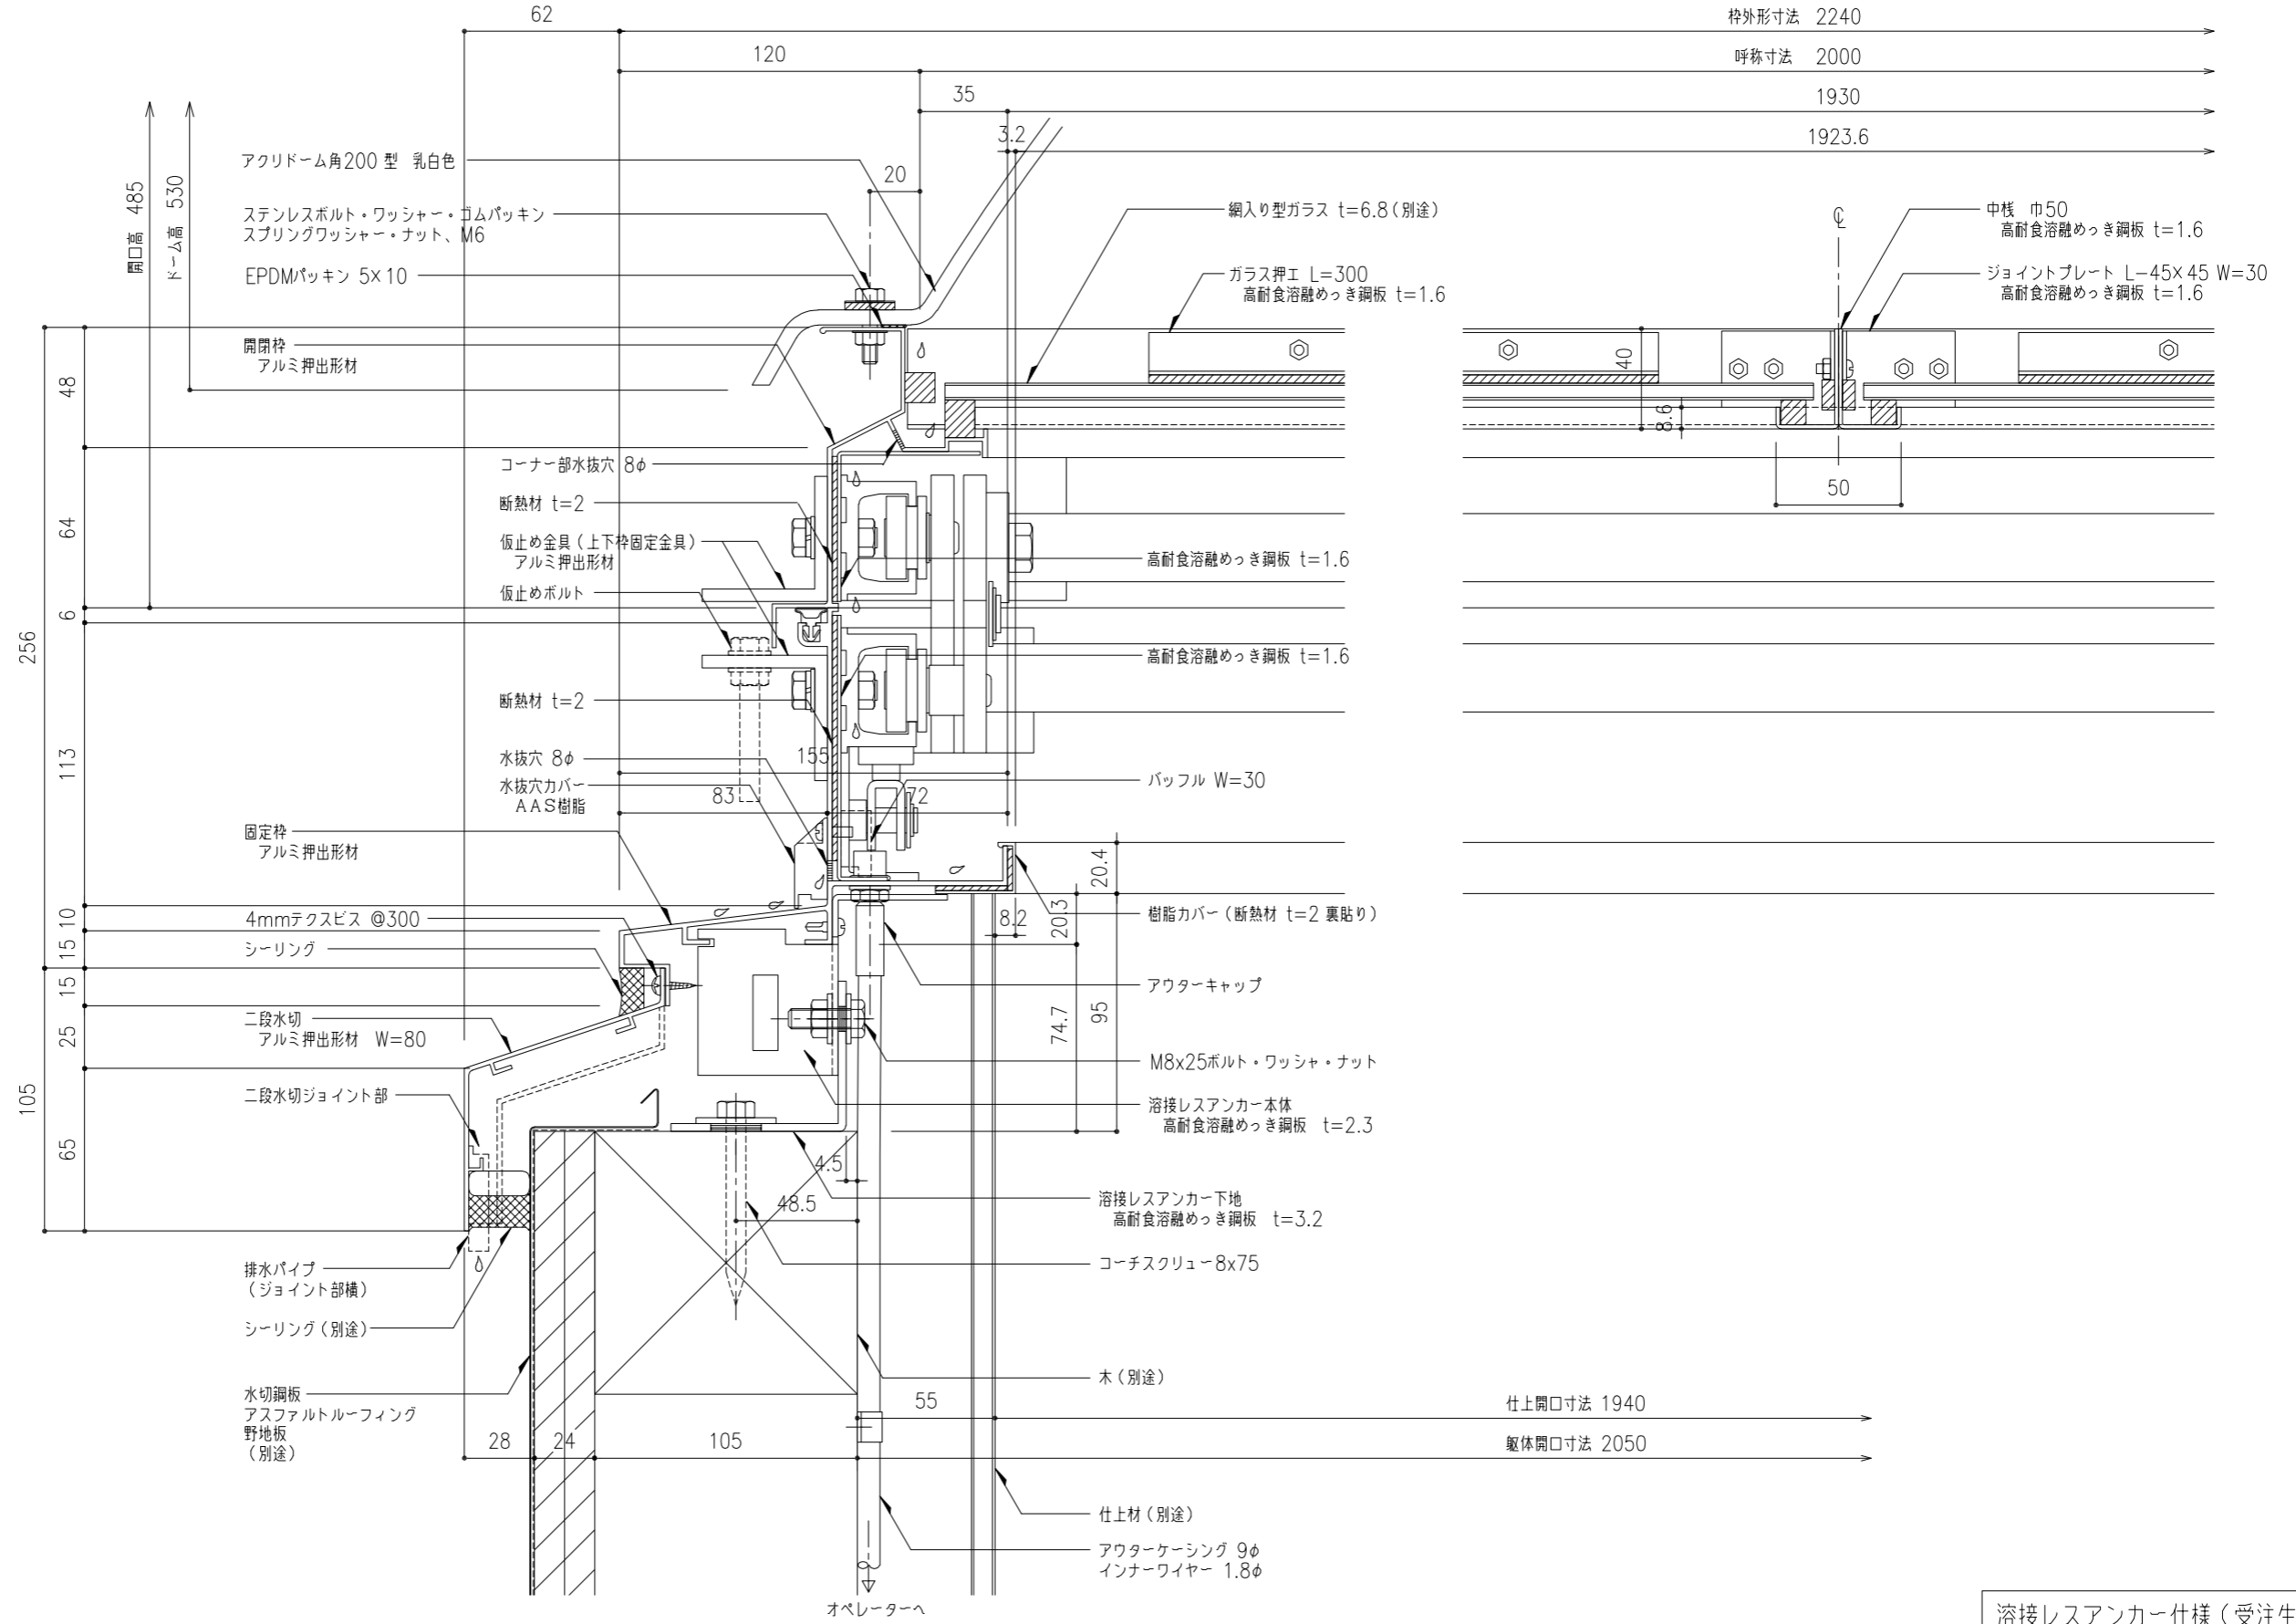


溶接レスアンカー仕様(受注生産)  
 ・溶接レスアンカー本体(PS/SHK用)  
 ・溶接レスアンカー下地(タイプ1)

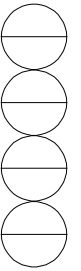


工事名称	図面名	PS-200	取付場所・数量	作図	年月日	受領	年月日	三菱ケミカルインフラテック株式会社
	垂直開閉 ライトスモークハッチ平行 W方向断面詳細図	・耐火仕様		訂正・備考 △				
縮尺	1/2	製図	設計	検図				

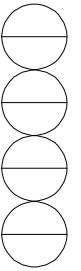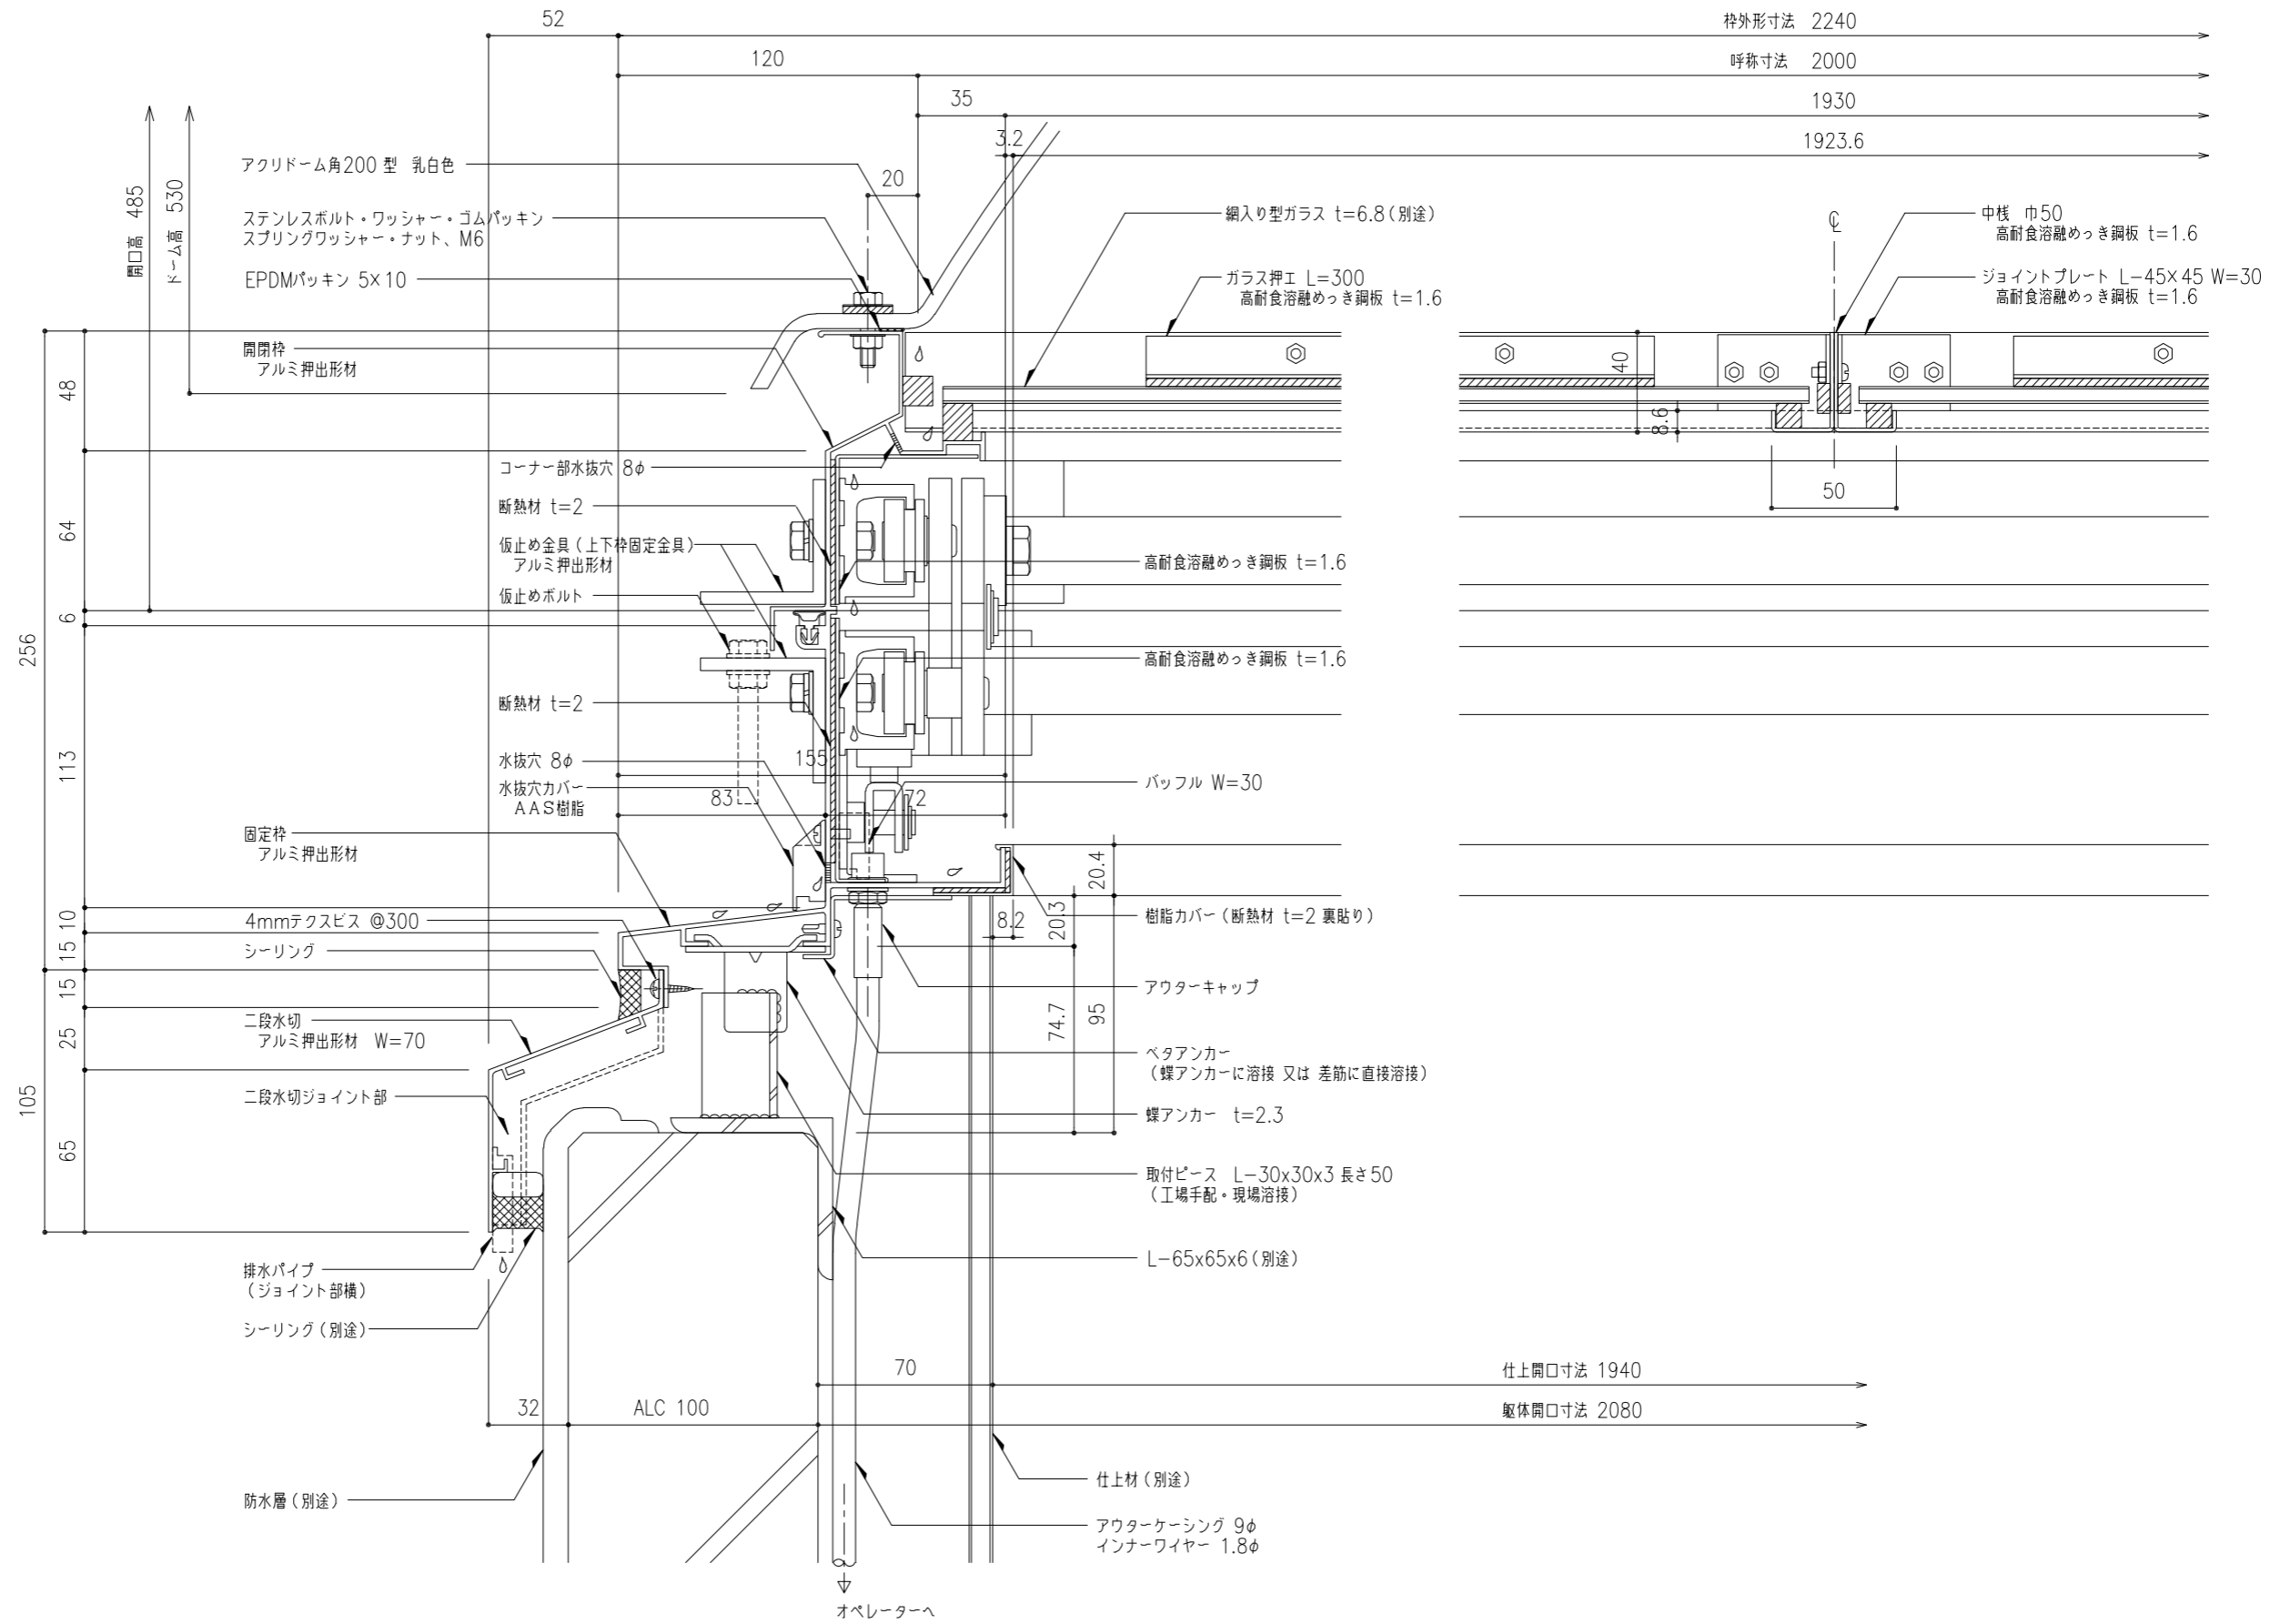

工事名称	垂直開閉 ライトスモークハッチパラレル W方向断面詳細図	PS-200	取付場所・数量	作図 年 月 日	受領 年 月 日	三菱ケミカルインフラテック株式会社
縮尺	1/2	製図	設計	検図	・耐火仕様	枚

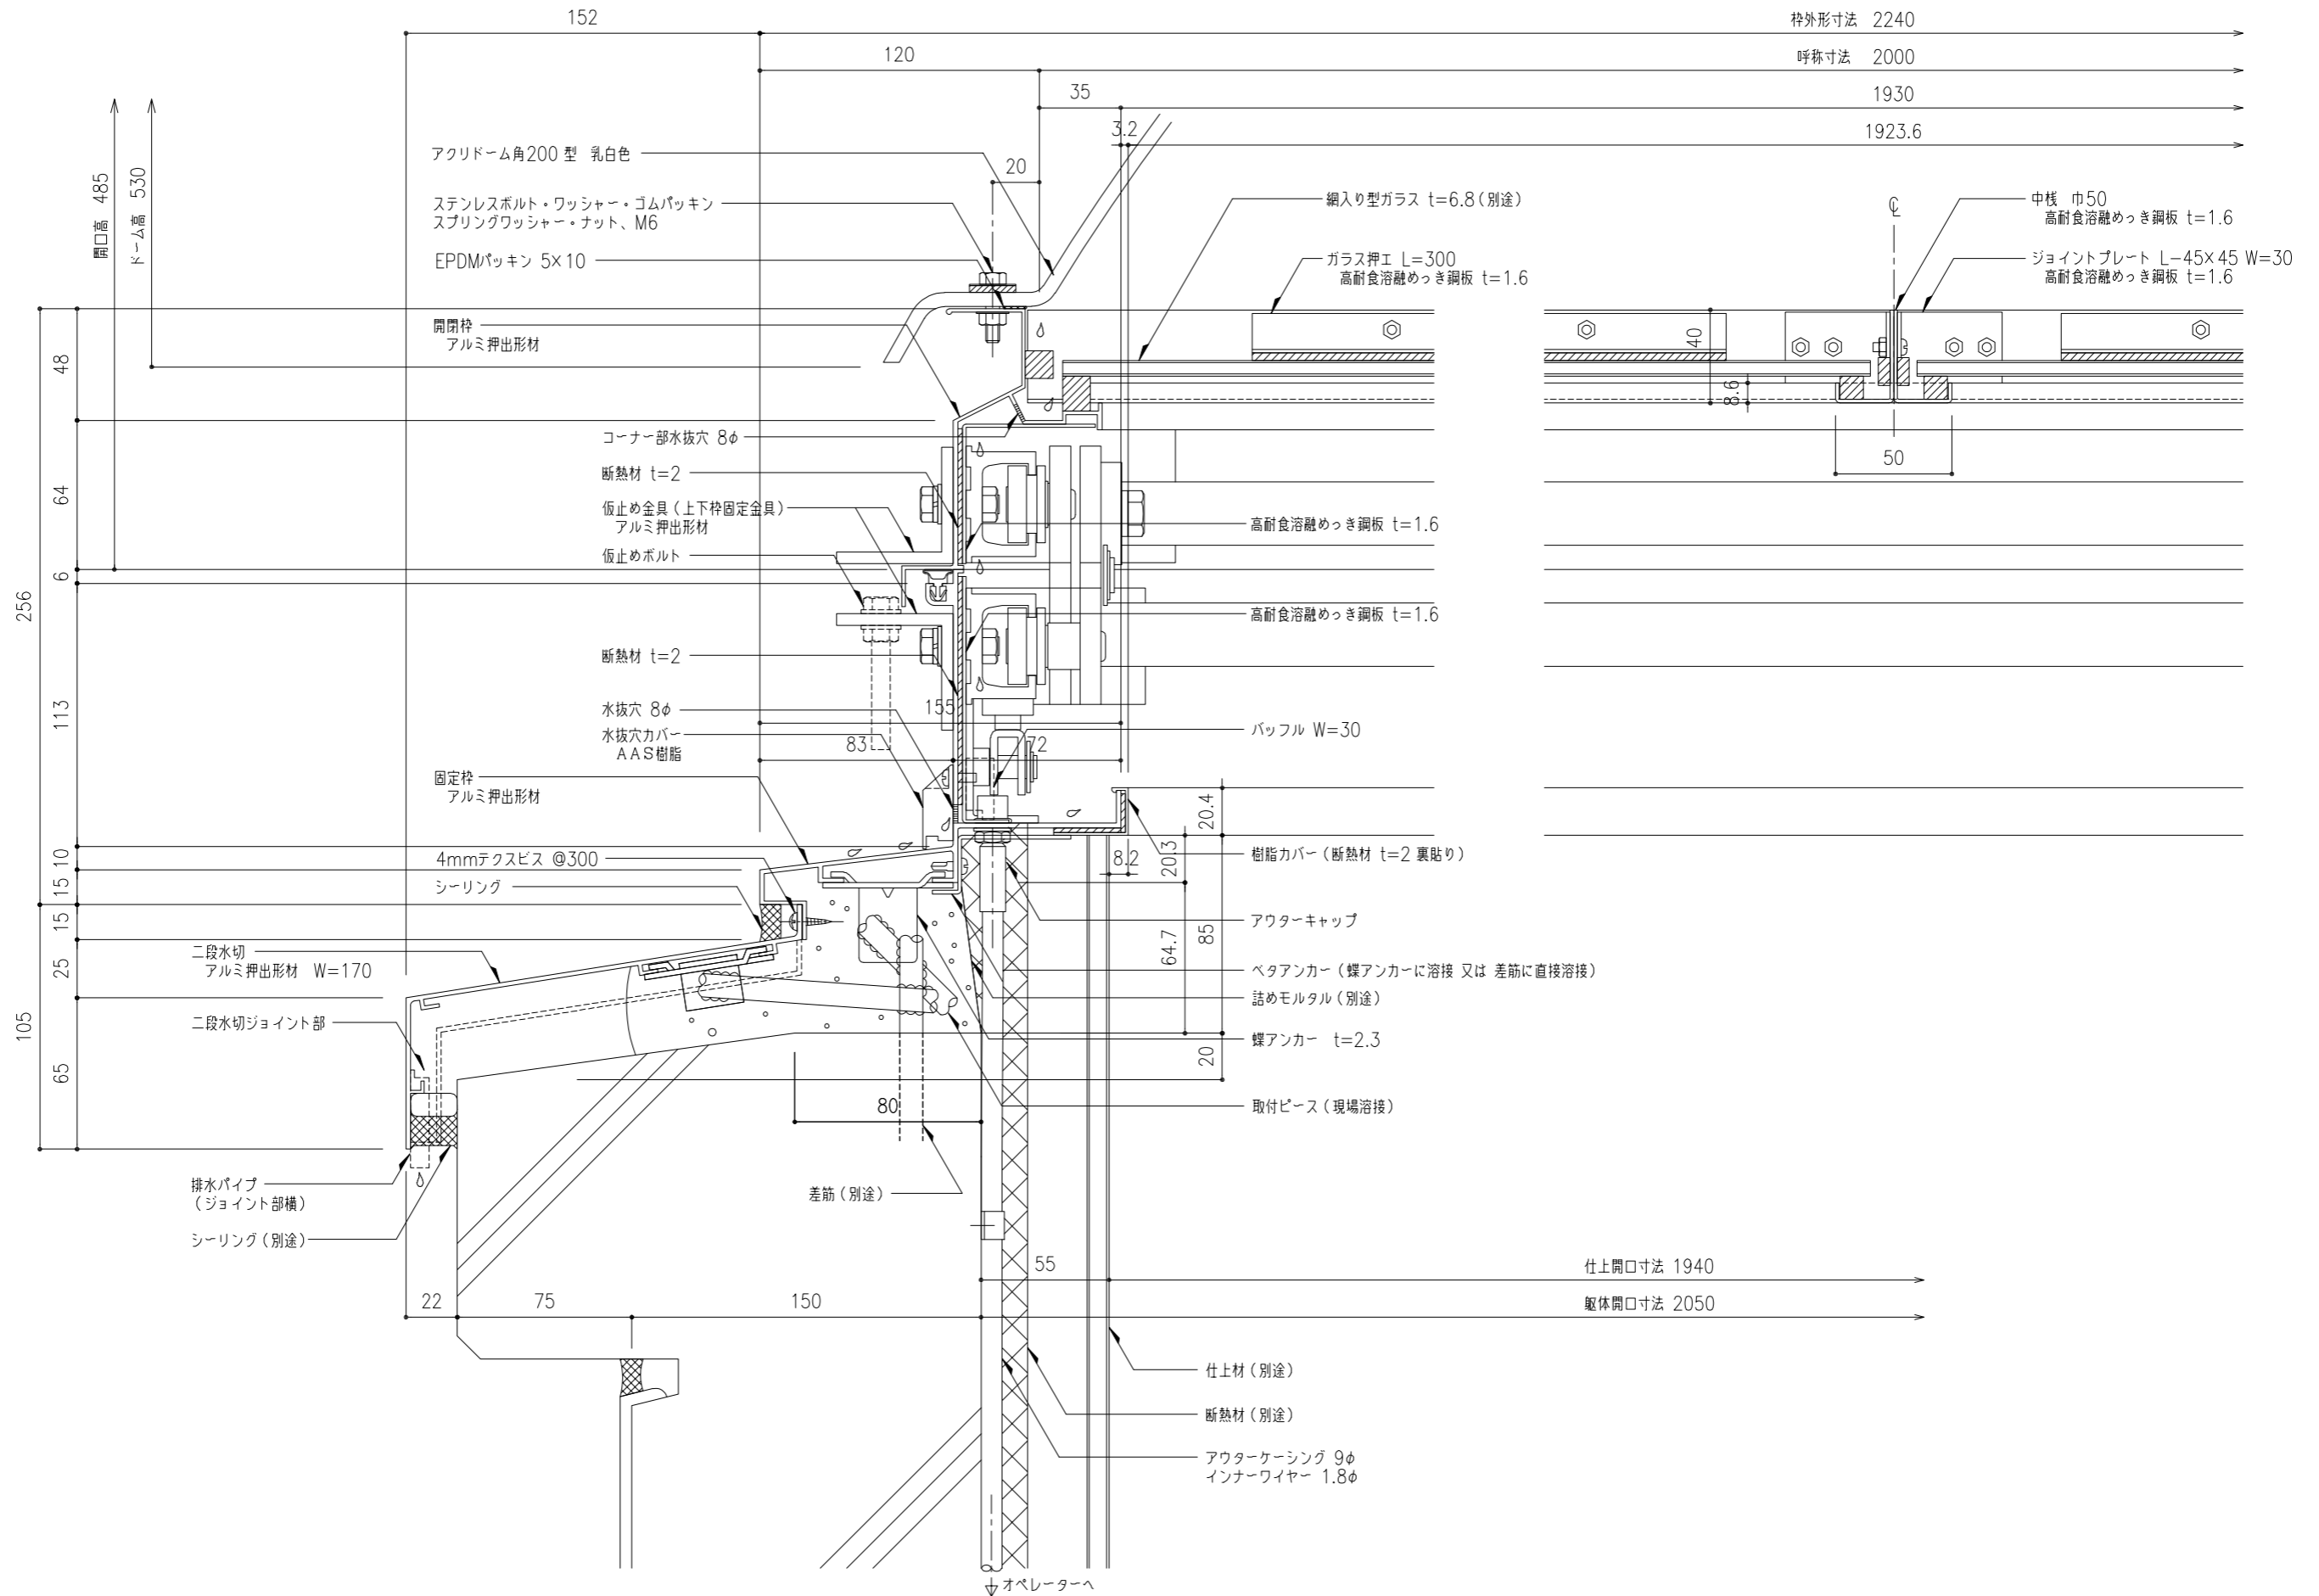

工事名称	垂直開閉 ライトスモークハッチパラレル W方向断面詳細図				PS-200	取付場所・数量	作図 年 月 日	受領 年 月 日	三菱ケミカルインフラテック株式会社
	縮尺	1/2	製図	設計					

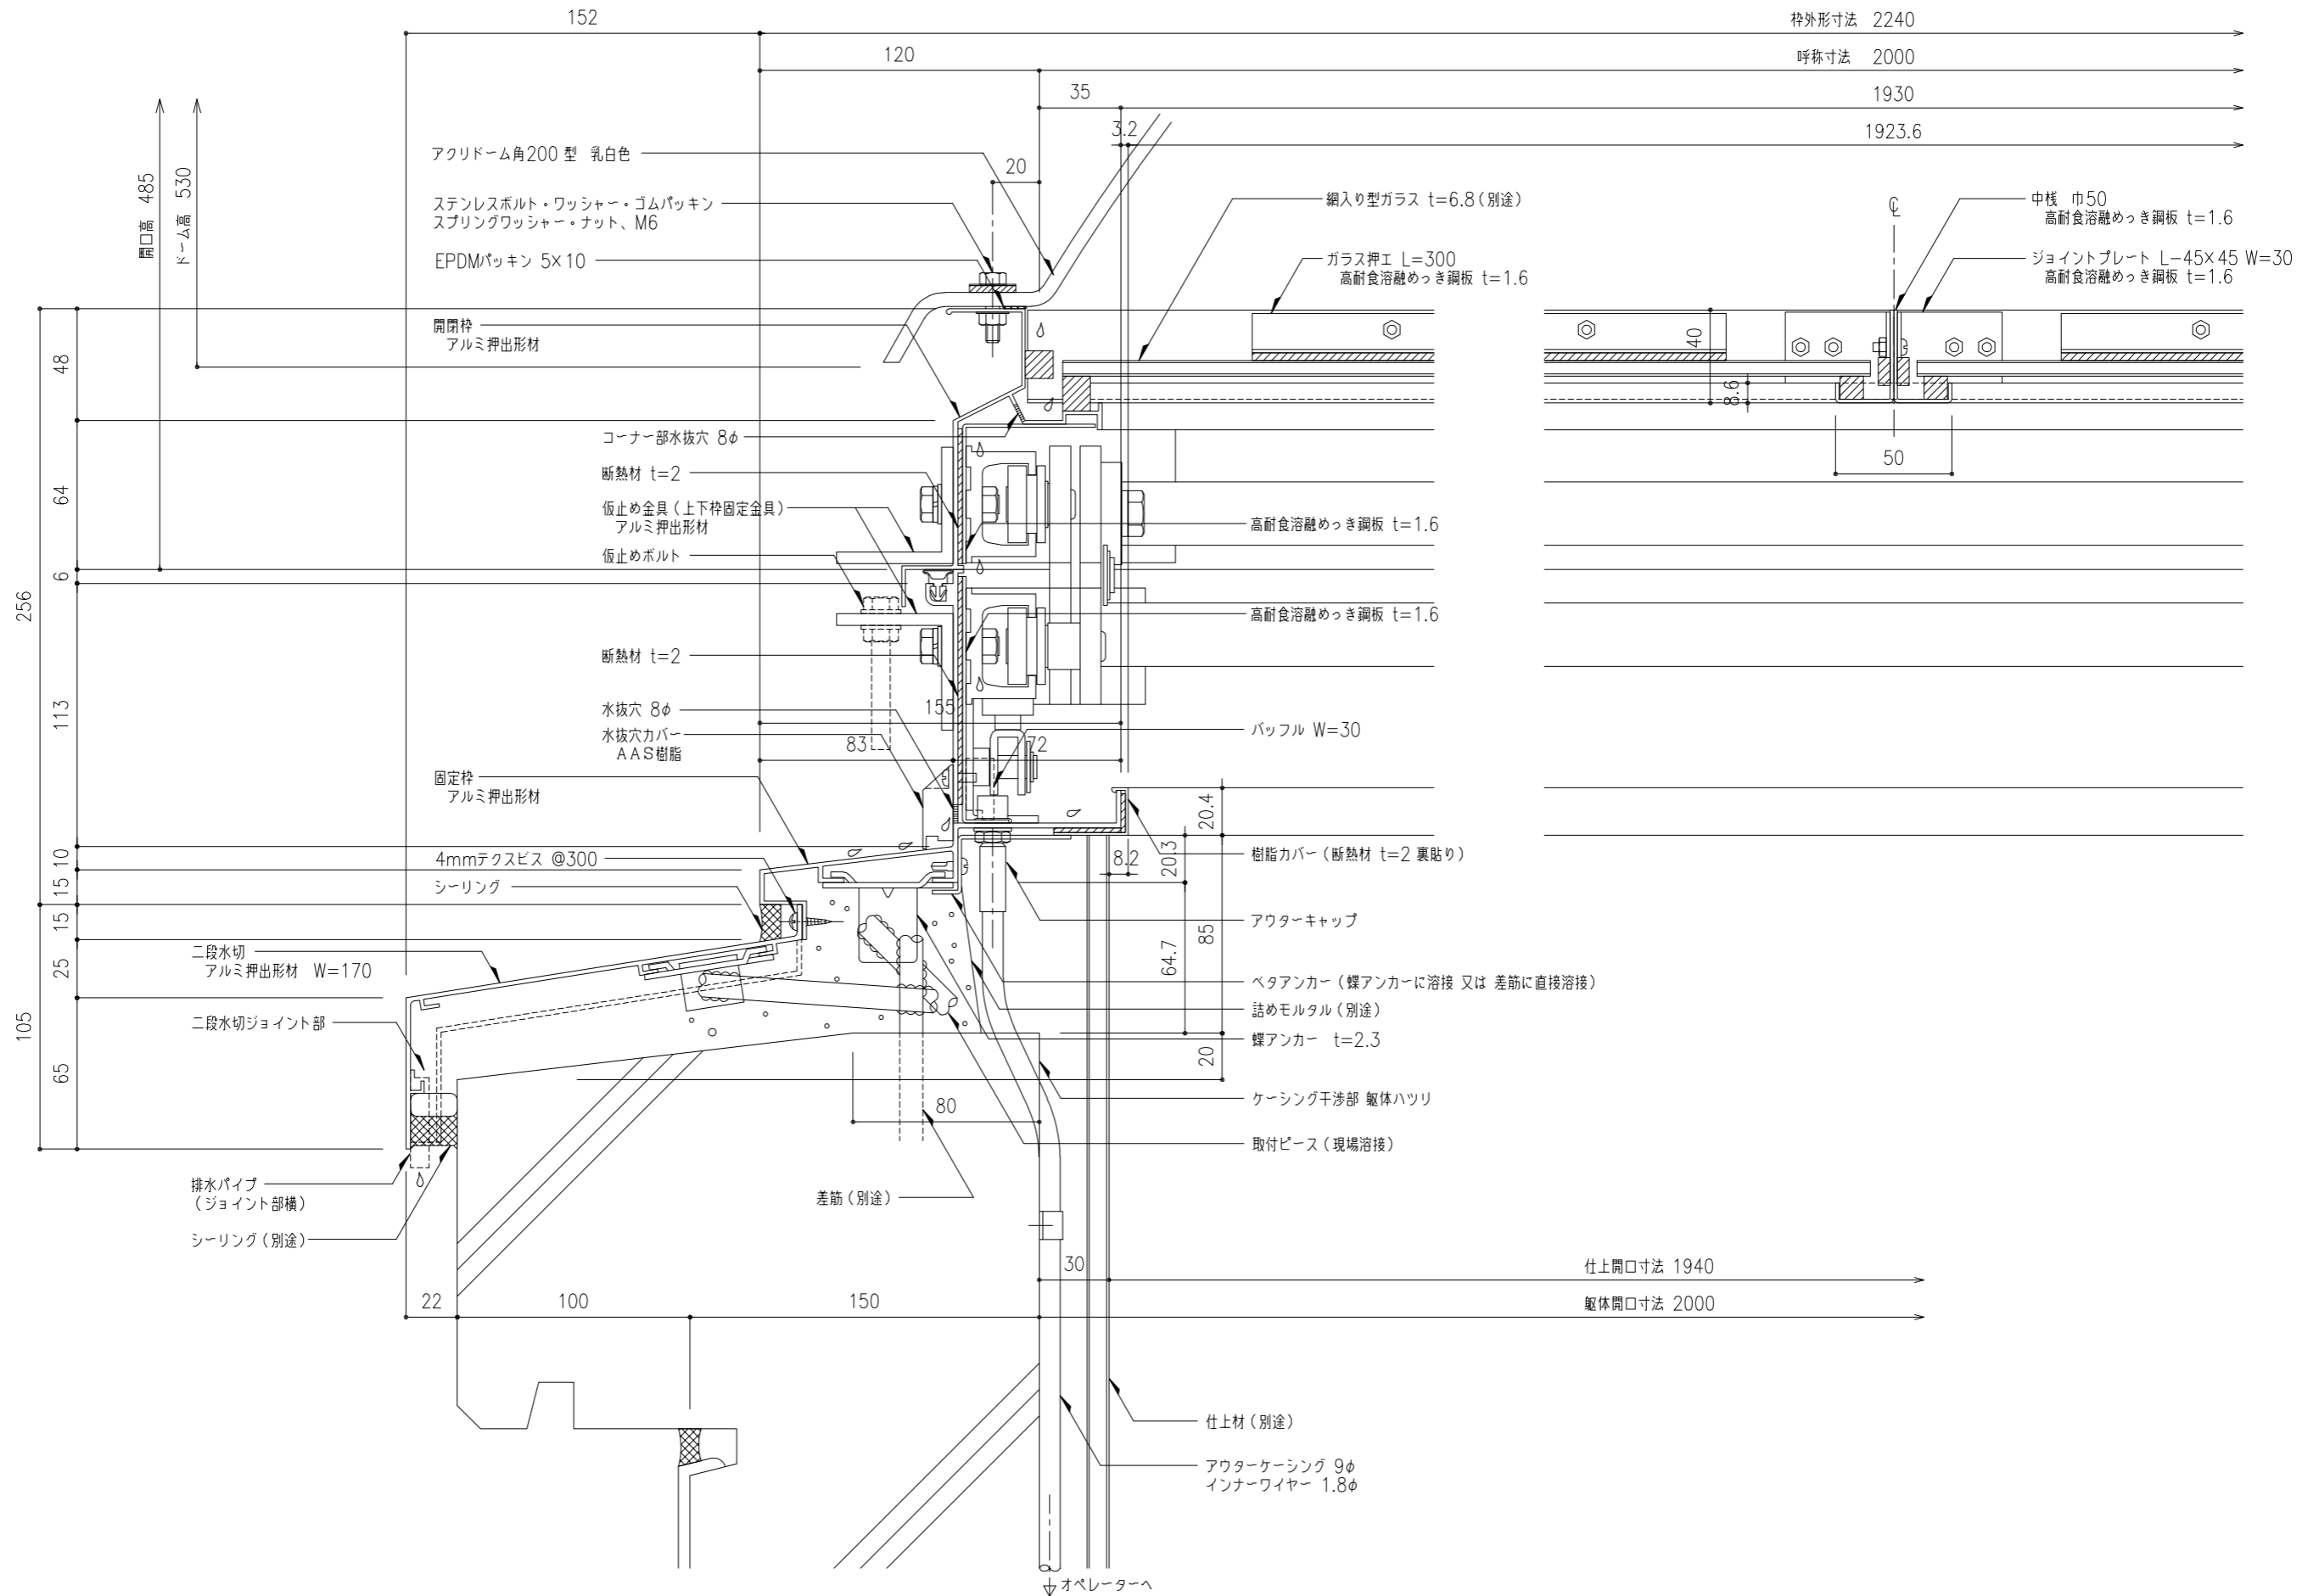

工事名称	垂直開閉 ライトスモークハッチパラレル W方向断面詳細図				PS-200	取付場所・数量	作図 年 月 日	受領 年 月 日	三菱ケミカルインフラテック株式会社
	縮尺	1/2	製図	設計					
・耐火仕様 △ △ △									