
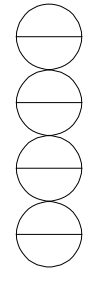




工事名称	垂直開閉 ライトスモークハッチ平行 L方向断面詳細図				PS-60	取付場所・数量	作図 年 月 日	受領 年 月 日	三菱ケミカルインフラテック株式会社
	縮尺	1/2	製図	設計					

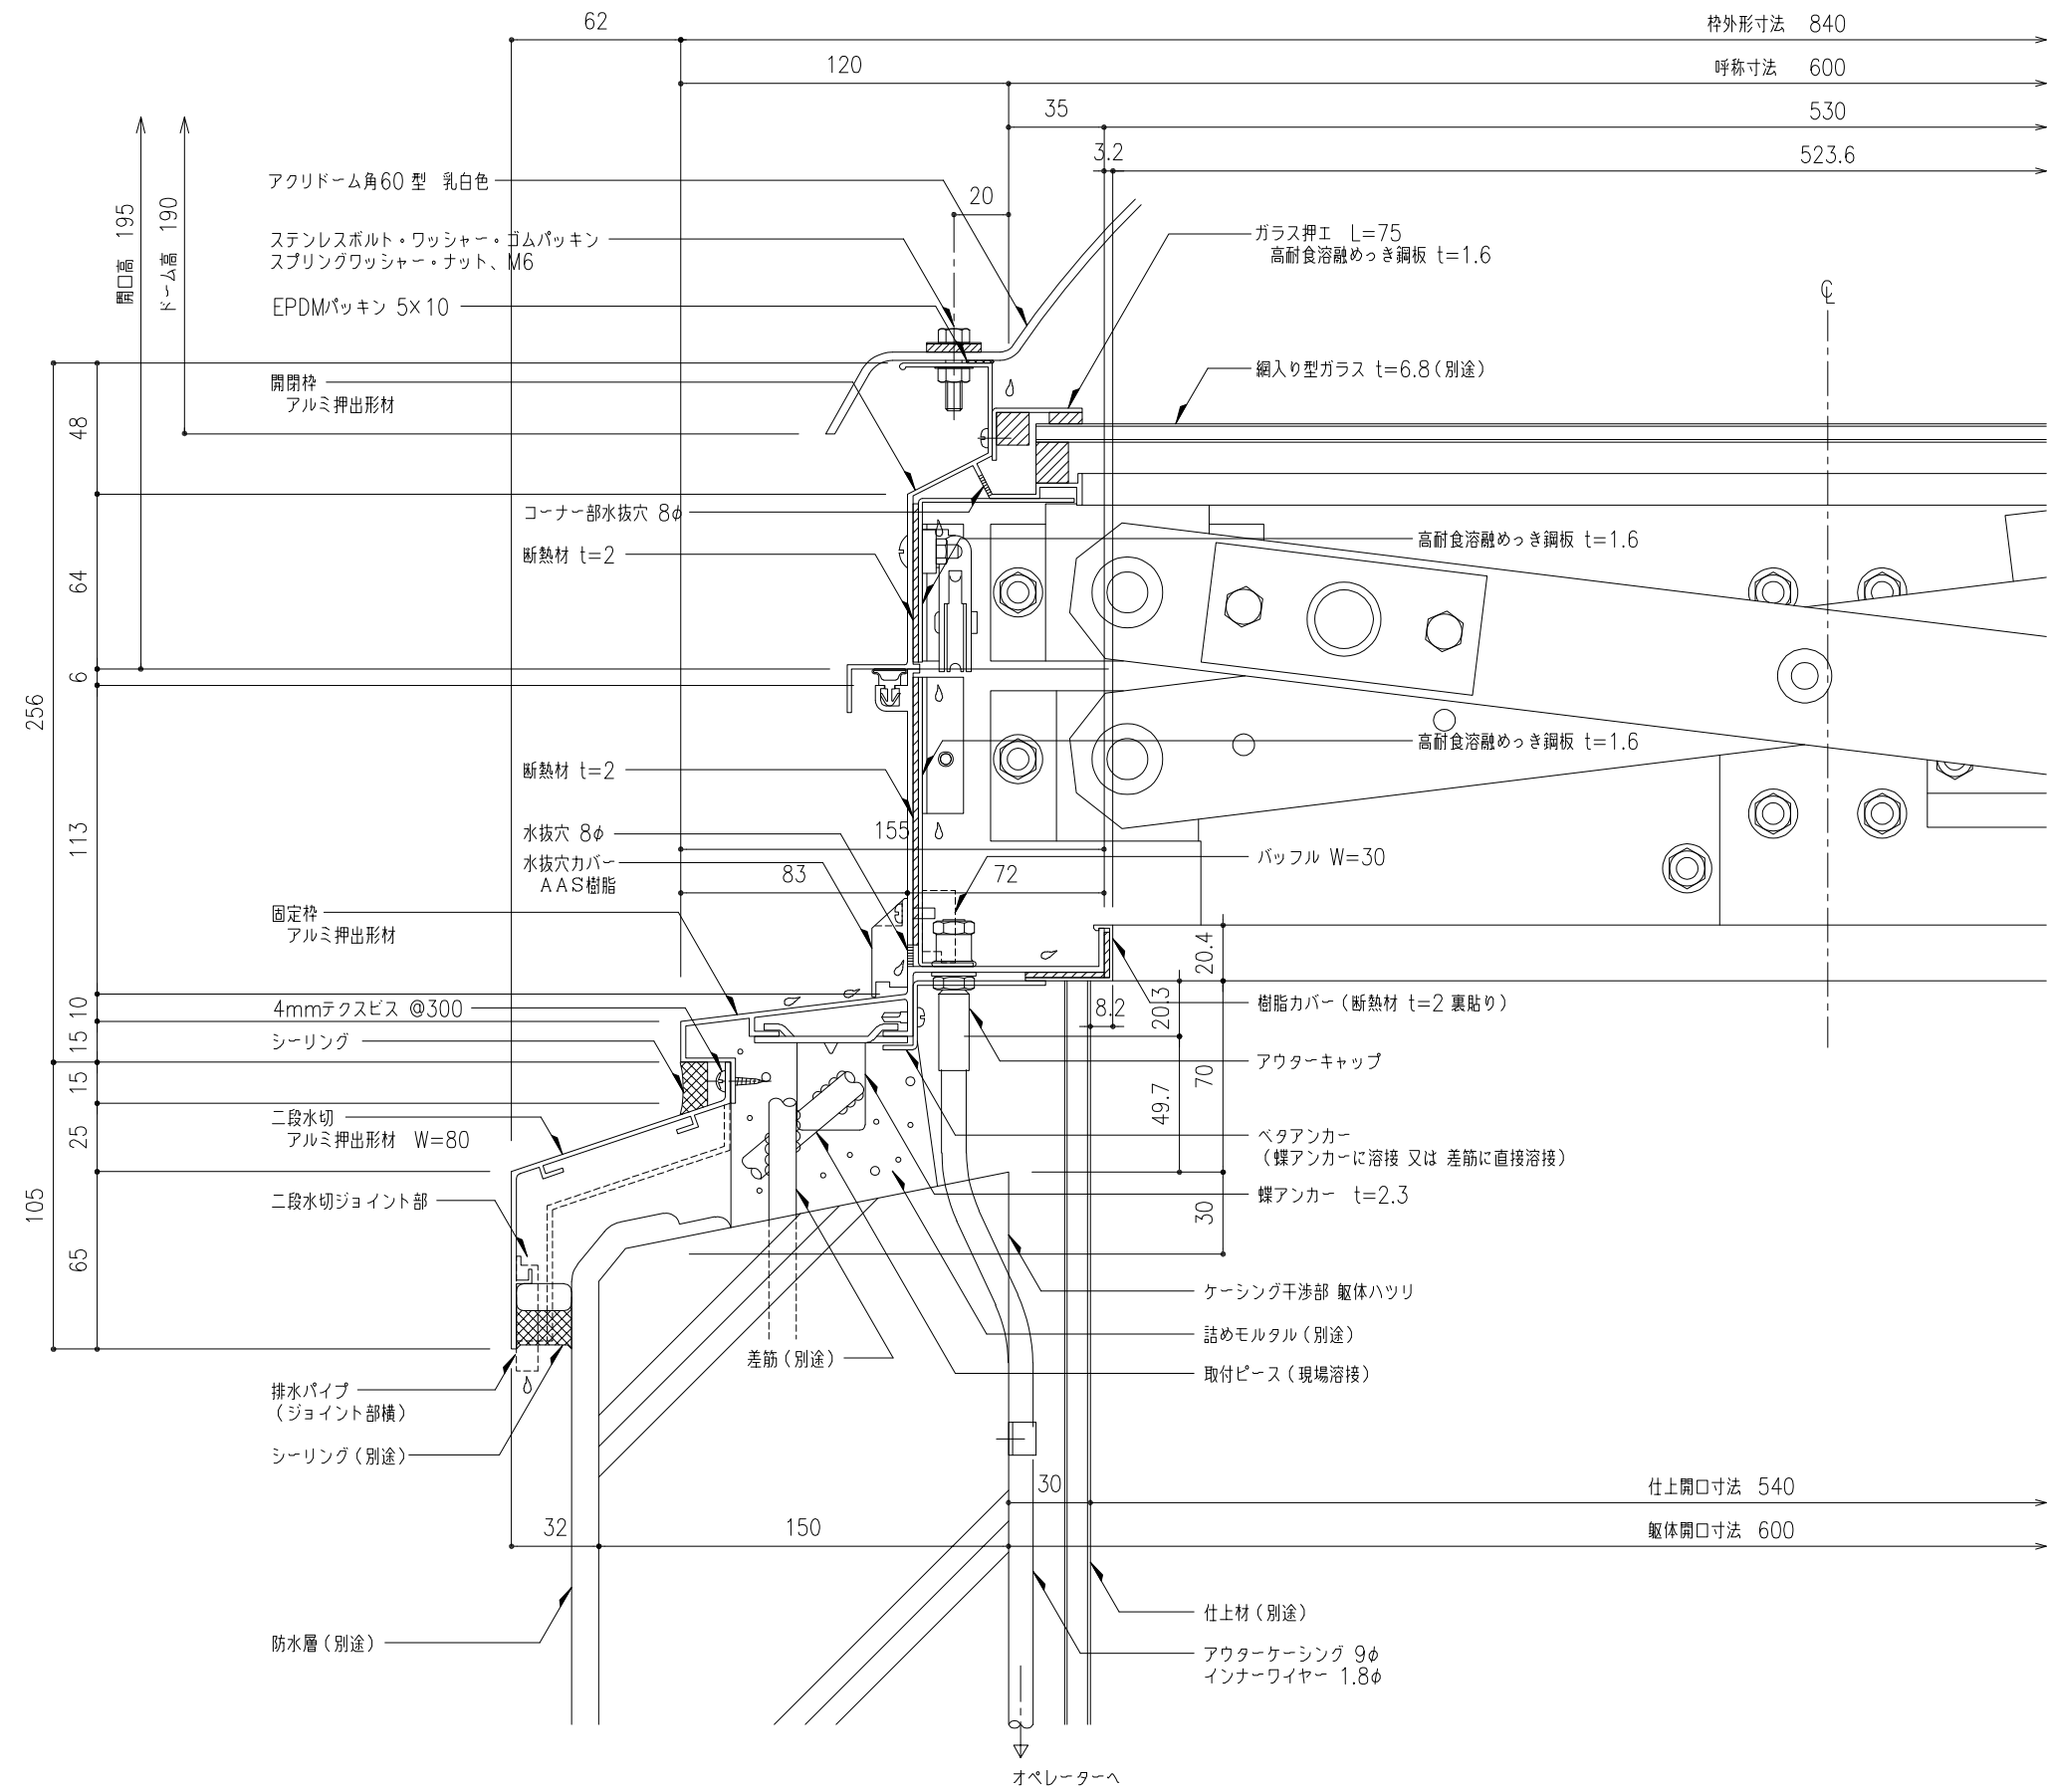


枠外形寸法 840
 呼称寸法 600
 530
 523.6

仕上開口寸法 540
 躯体開口寸法 600


工事名称	垂直開閉 ライトスモークハッチパラレル L方向断面詳細図				PS-60 ・耐火仕様	取付場所・数量	作図 訂正・備考 △	年 月 日	受領	年 月 日	三菱ケミカルインフラテック株式会社
	縮尺	1/2	製図	設計							

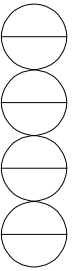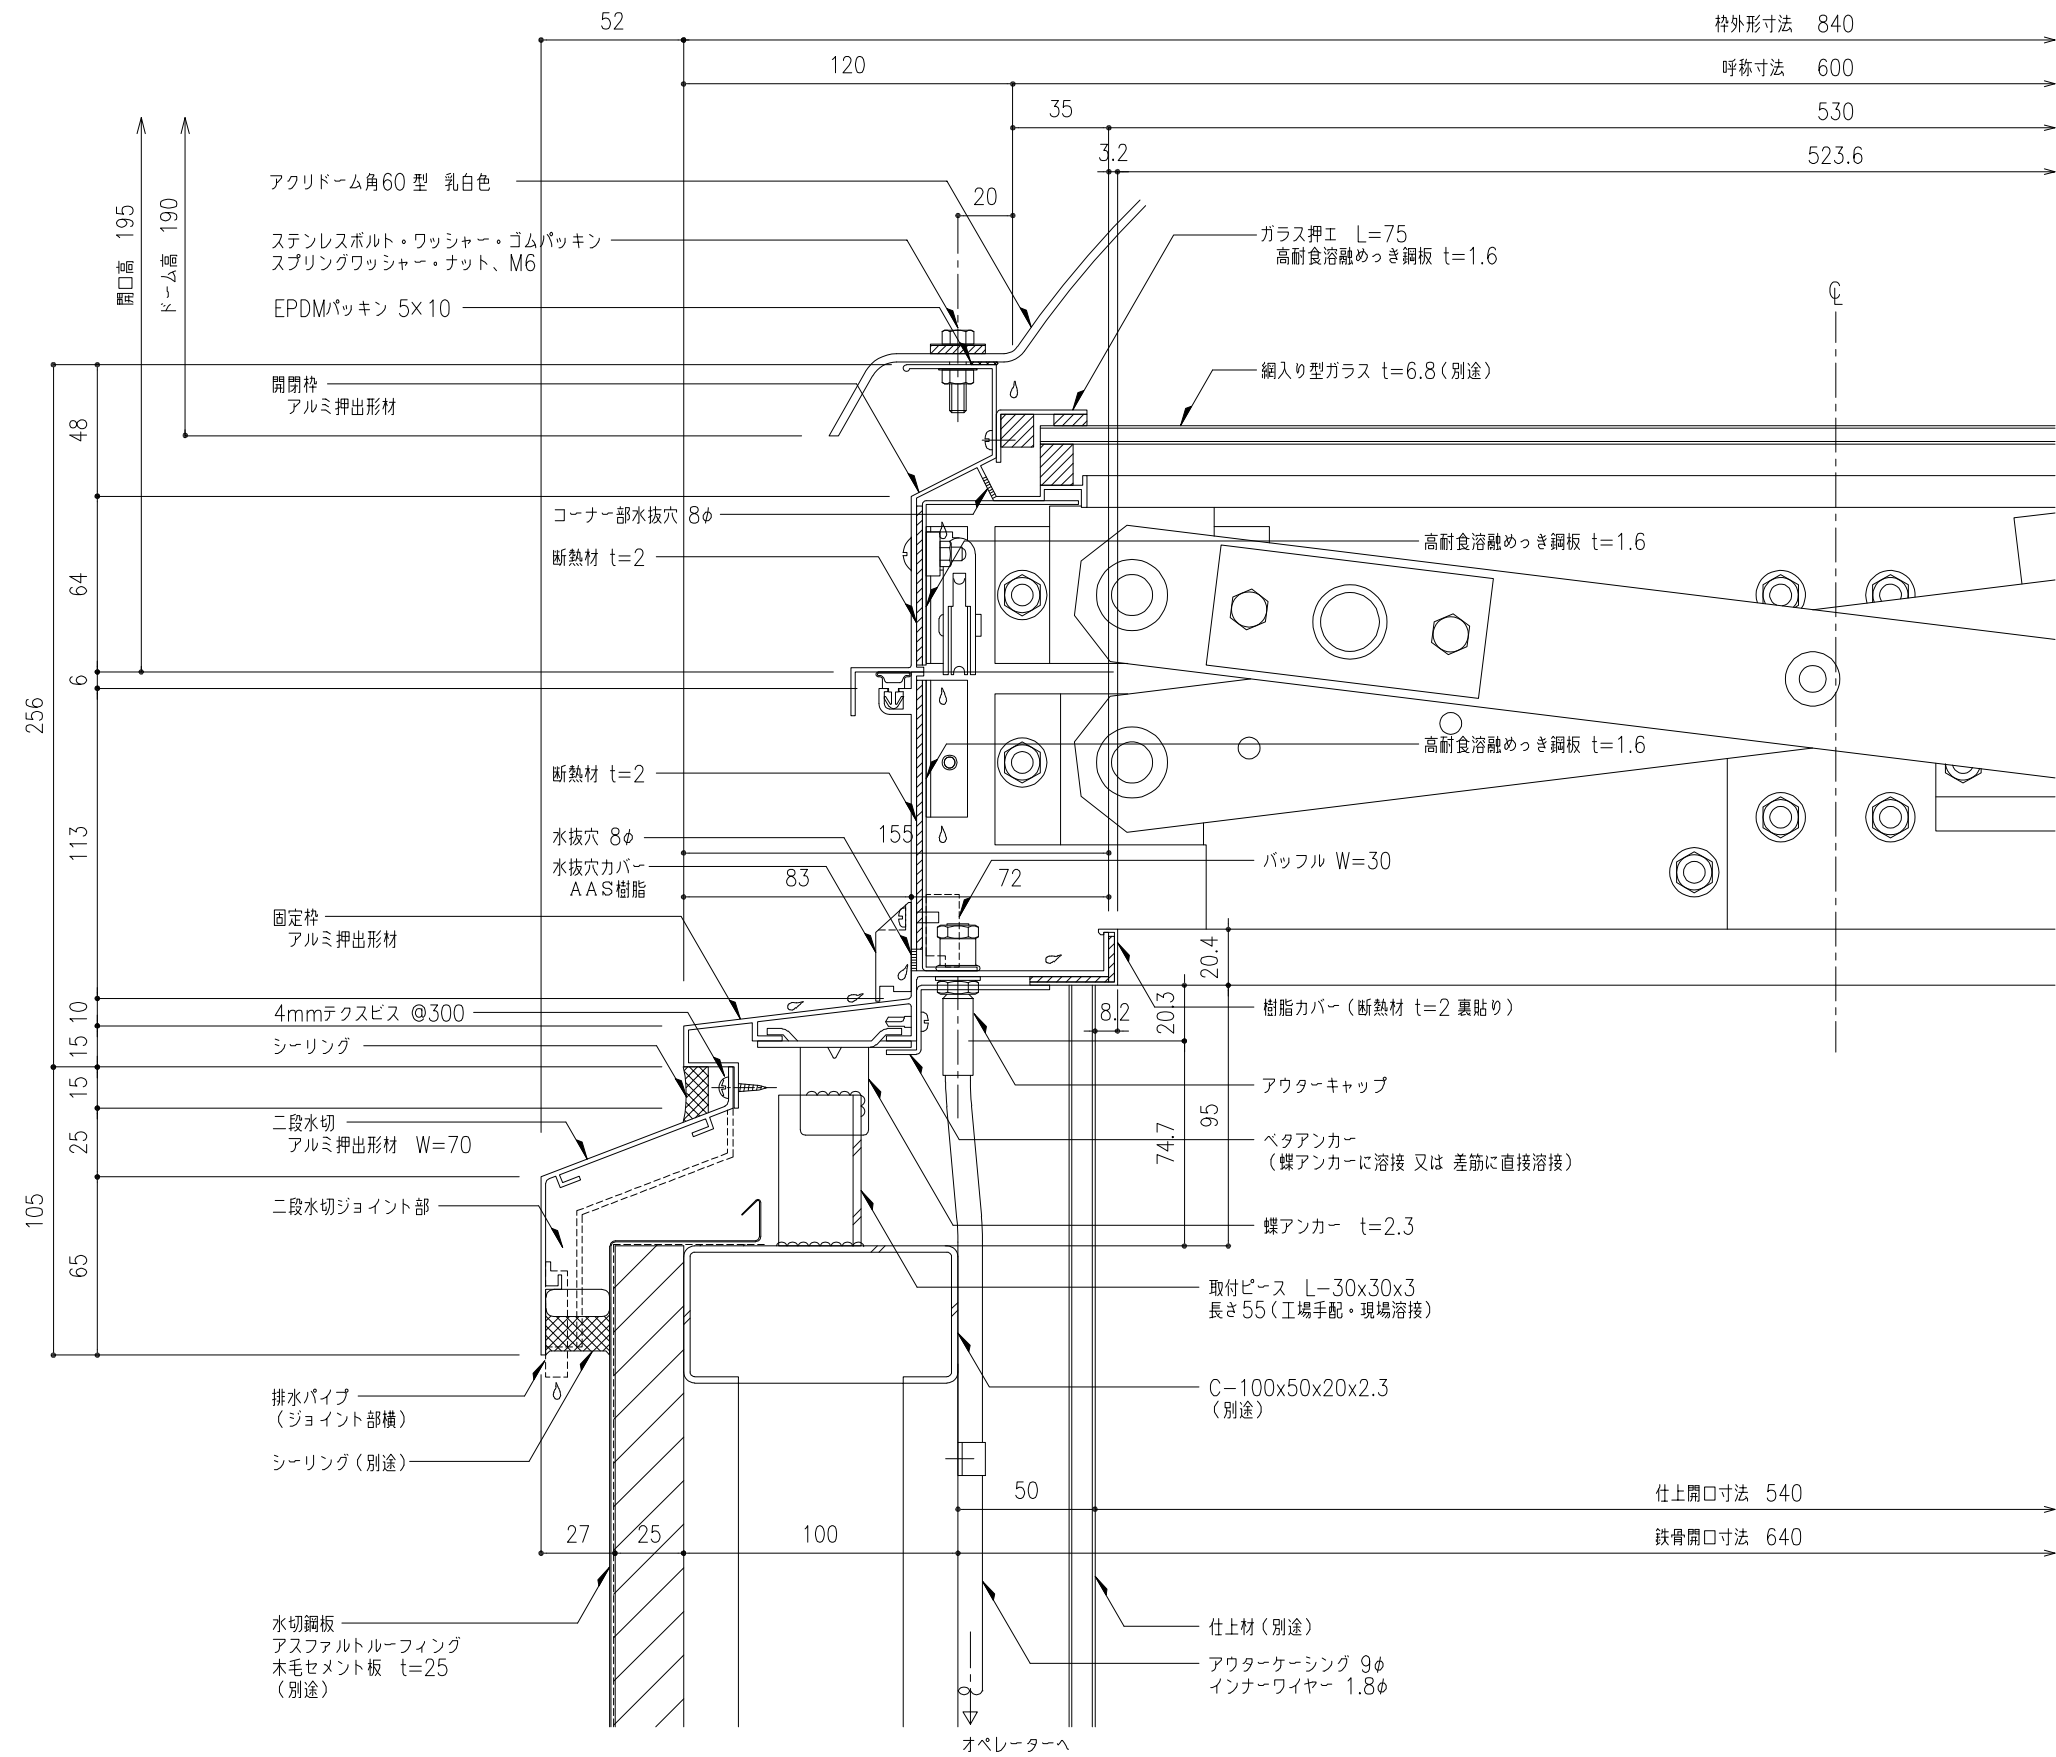



工事名称	垂直開閉 ライトスモークハッチパラレル L方向断面詳細図				PS-60	取付場所・数量	作図 年 月 日	受領 年 月 日	三菱ケミカルインフラテック株式会社										
	縮尺	1/2	製図	設計						検図	訂正・備考	△							
<table border="1" style="width:100%; border-collapse: collapse;"> <tr> <td style="width:10%; text-align: center;">△</td> </tr> </table>										△	△	△	△	△	△	△	△	△	△
△	△	△	△	△	△	△	△	△	△										

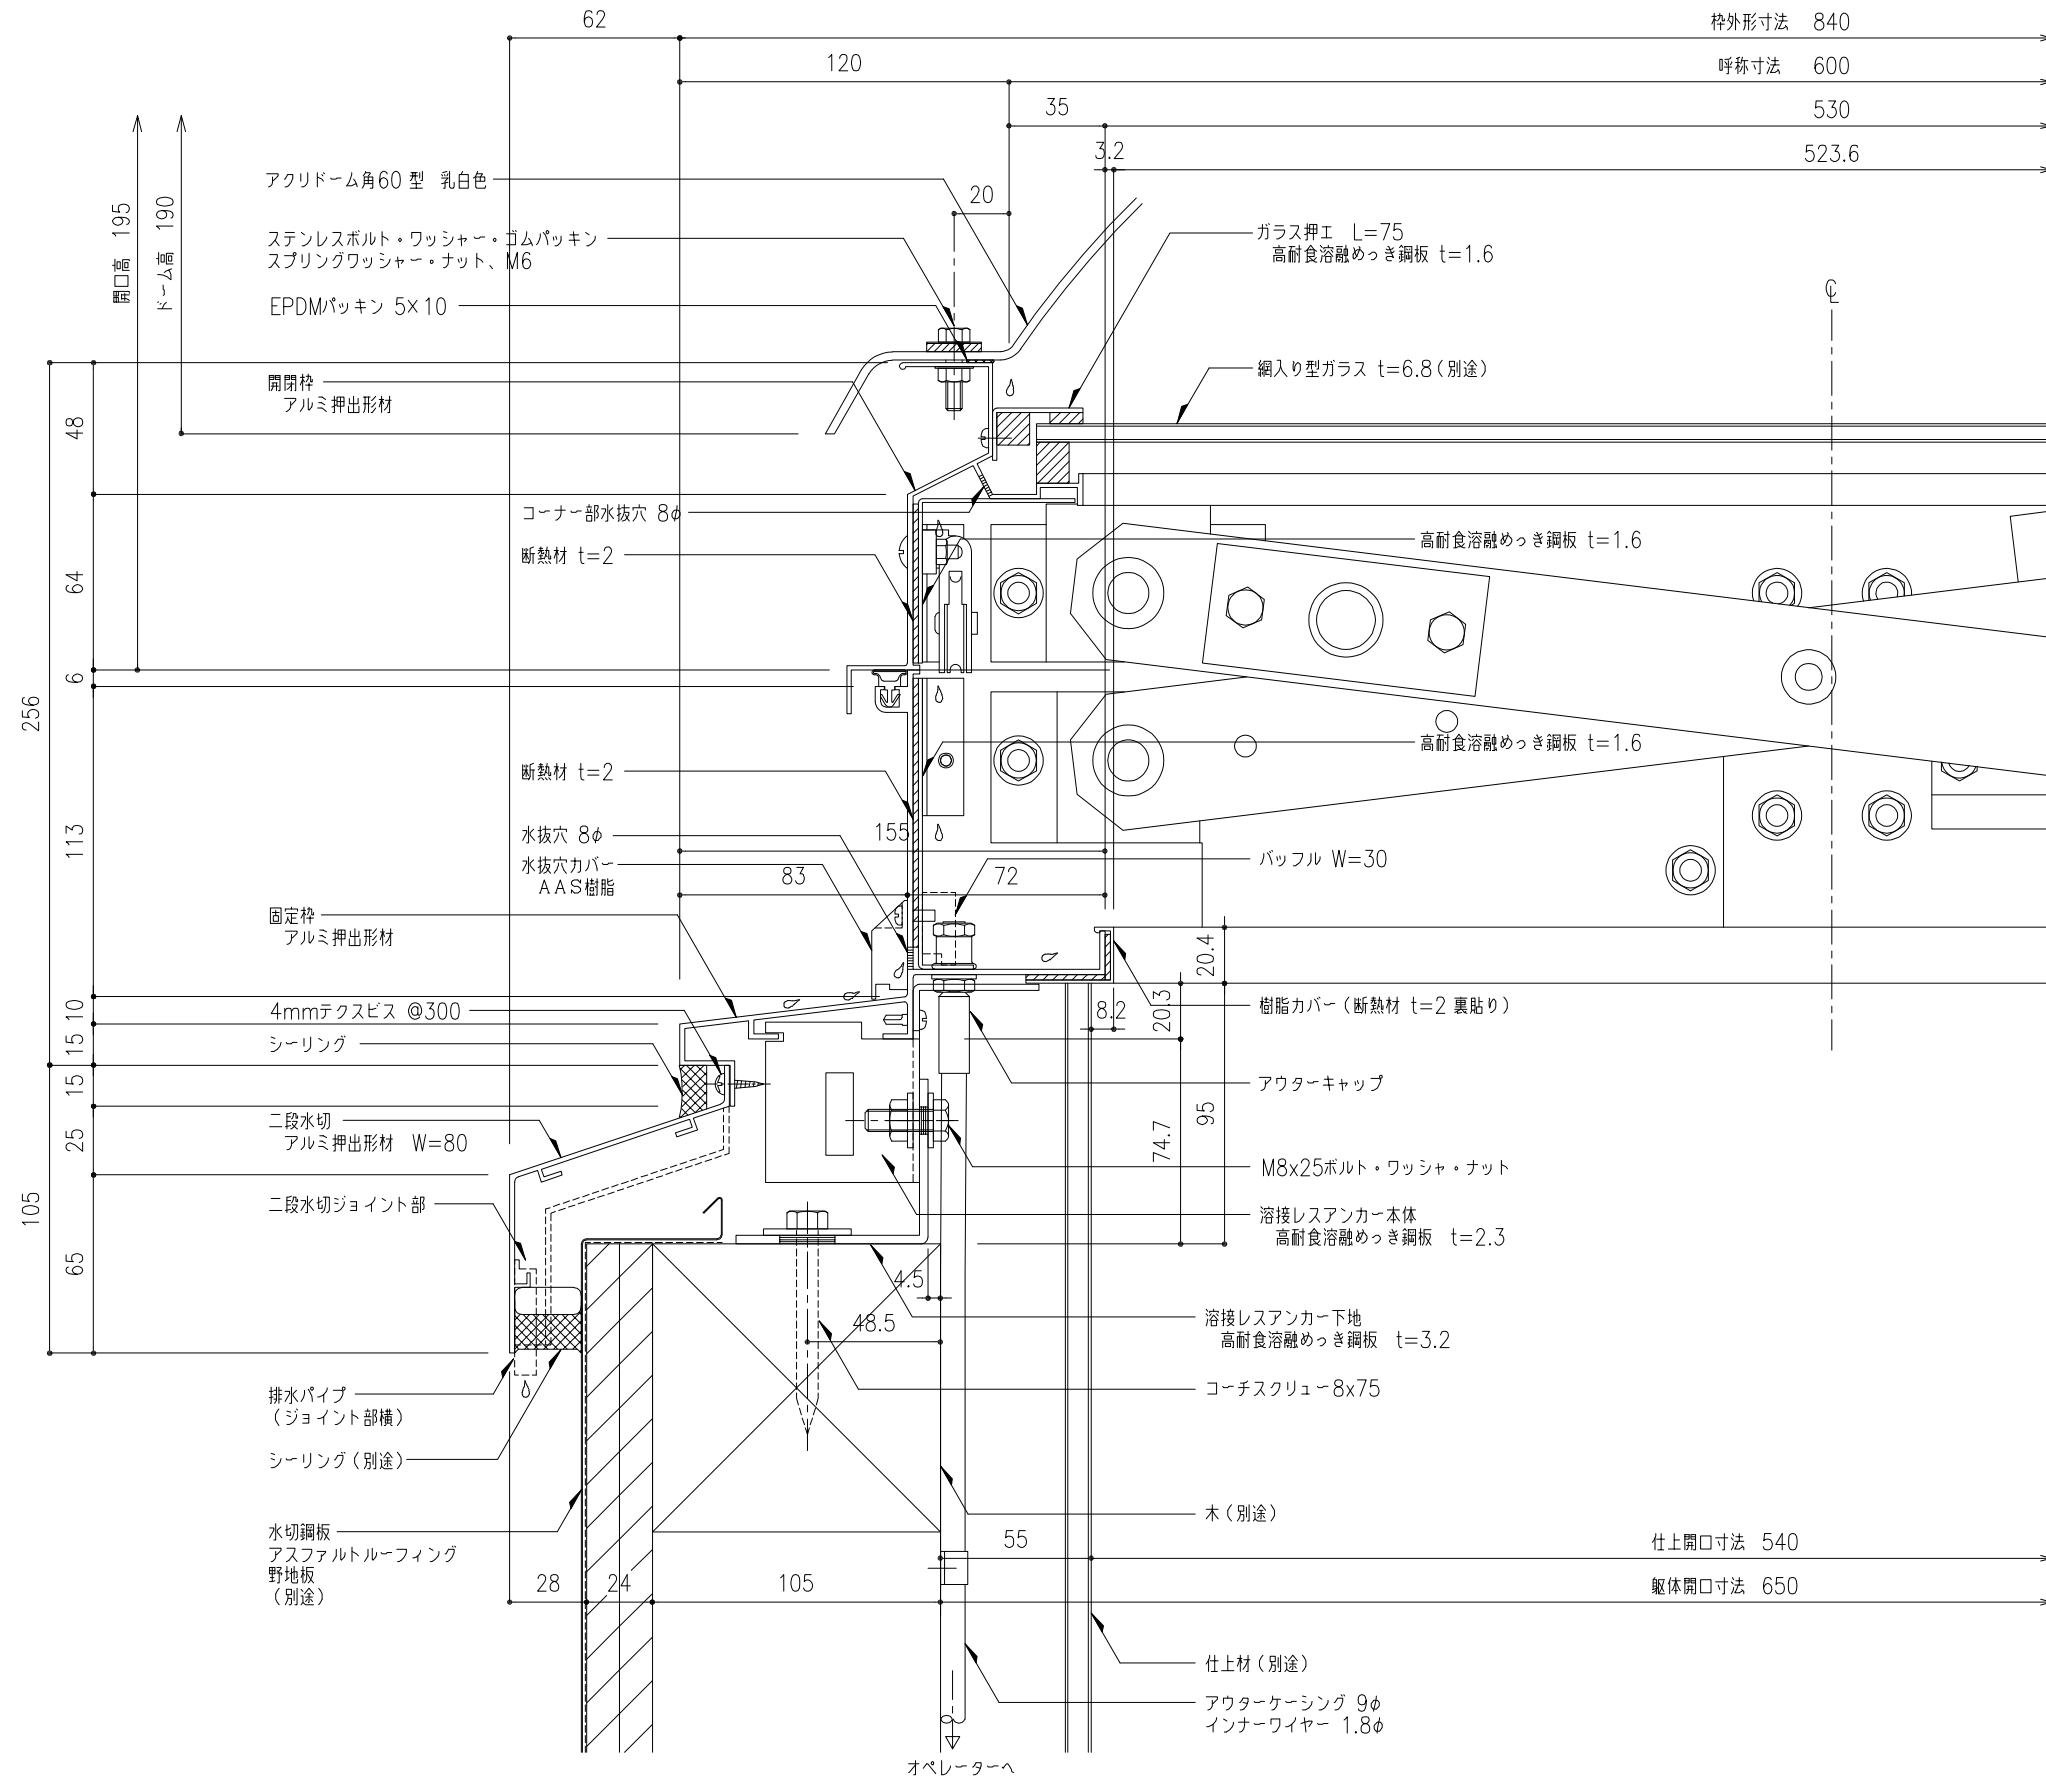



溶接レスアンカー仕様(受注生産)
 ・溶接レスアンカー本体 (PS/SHK用)
 ・溶接レスアンカー下地 (タイプ1)

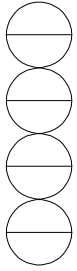

工事名称	垂直開閉 ライトスモークハッチパラレル L方向断面詳細図				PS-60 ・耐火仕様	取付場所・数量	作図 訂正・備考 △	年 月 日	受領 年 月 日	三菱ケミカルインフラテック株式会社
	縮尺	1/2	製図	設計						

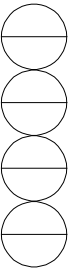
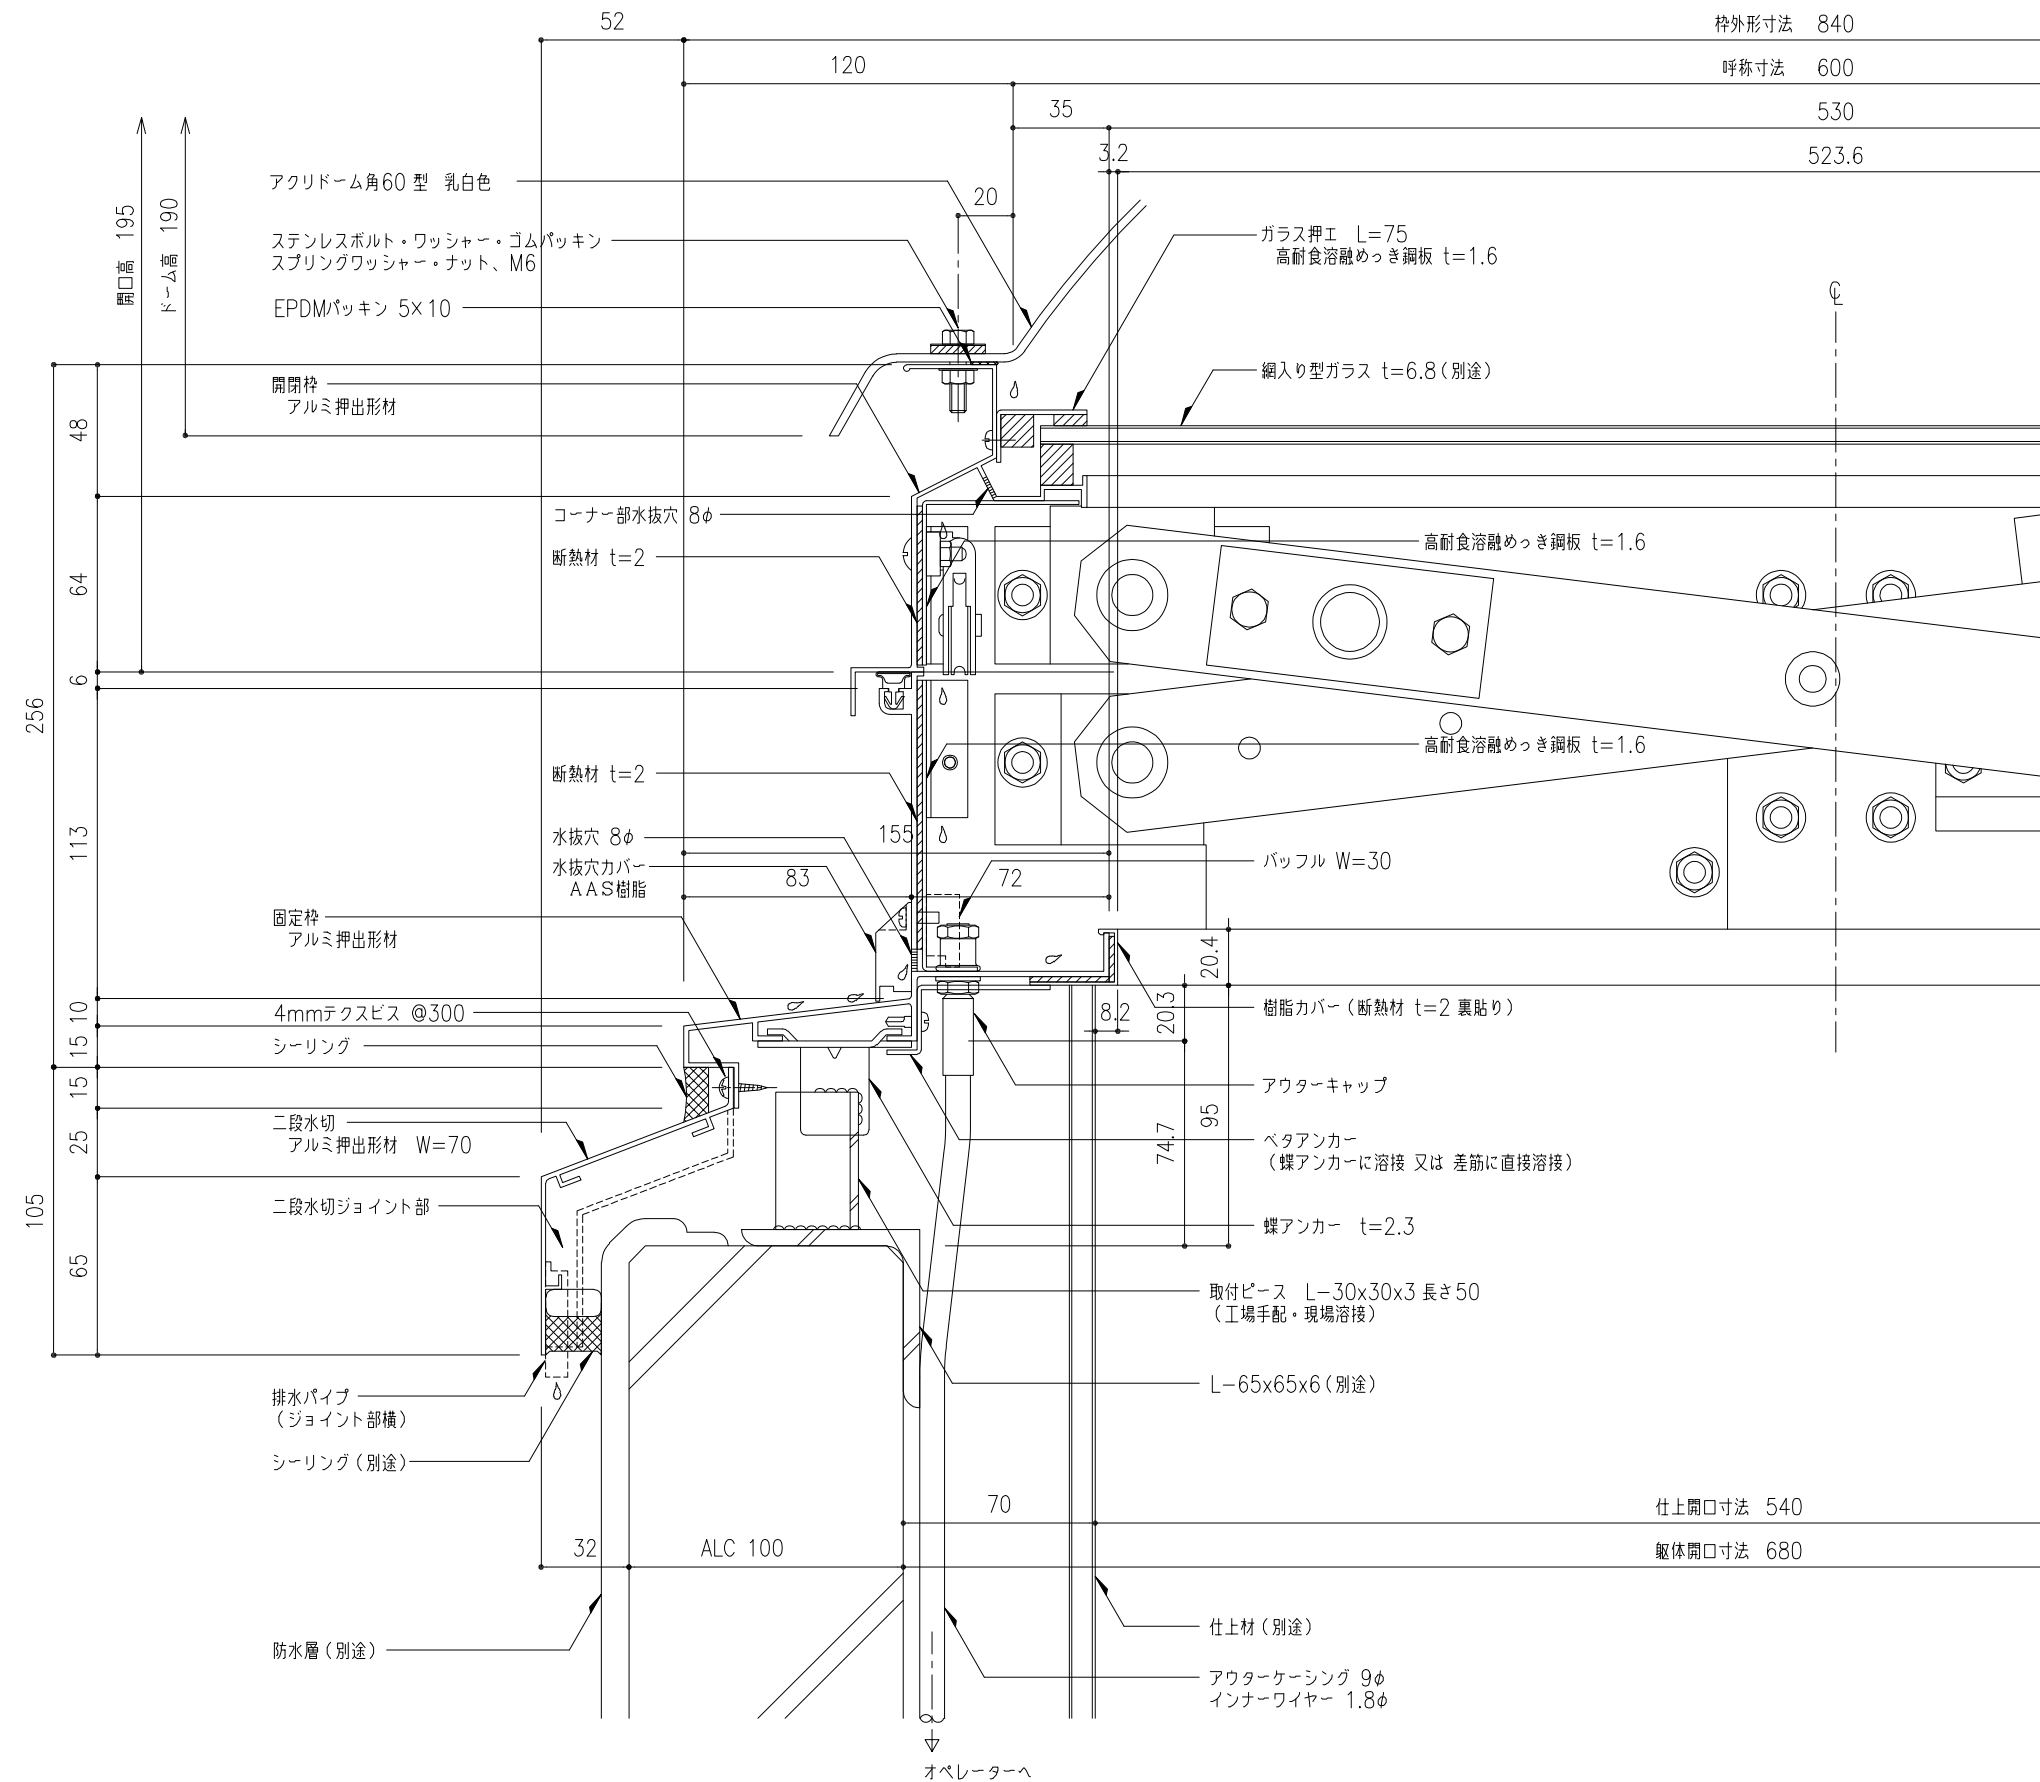


工事名称	垂直開閉 ライトスモークハッチパラレル L方向断面詳細図				PS-60 ・耐火仕様	取付場所・数量	作図 訂正・備考 △	年 月 日	受領 年 月 日	三菱ケミカルインフラテック株式会社
	縮尺	1/2	製図	設計						

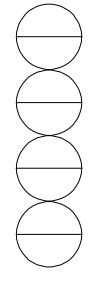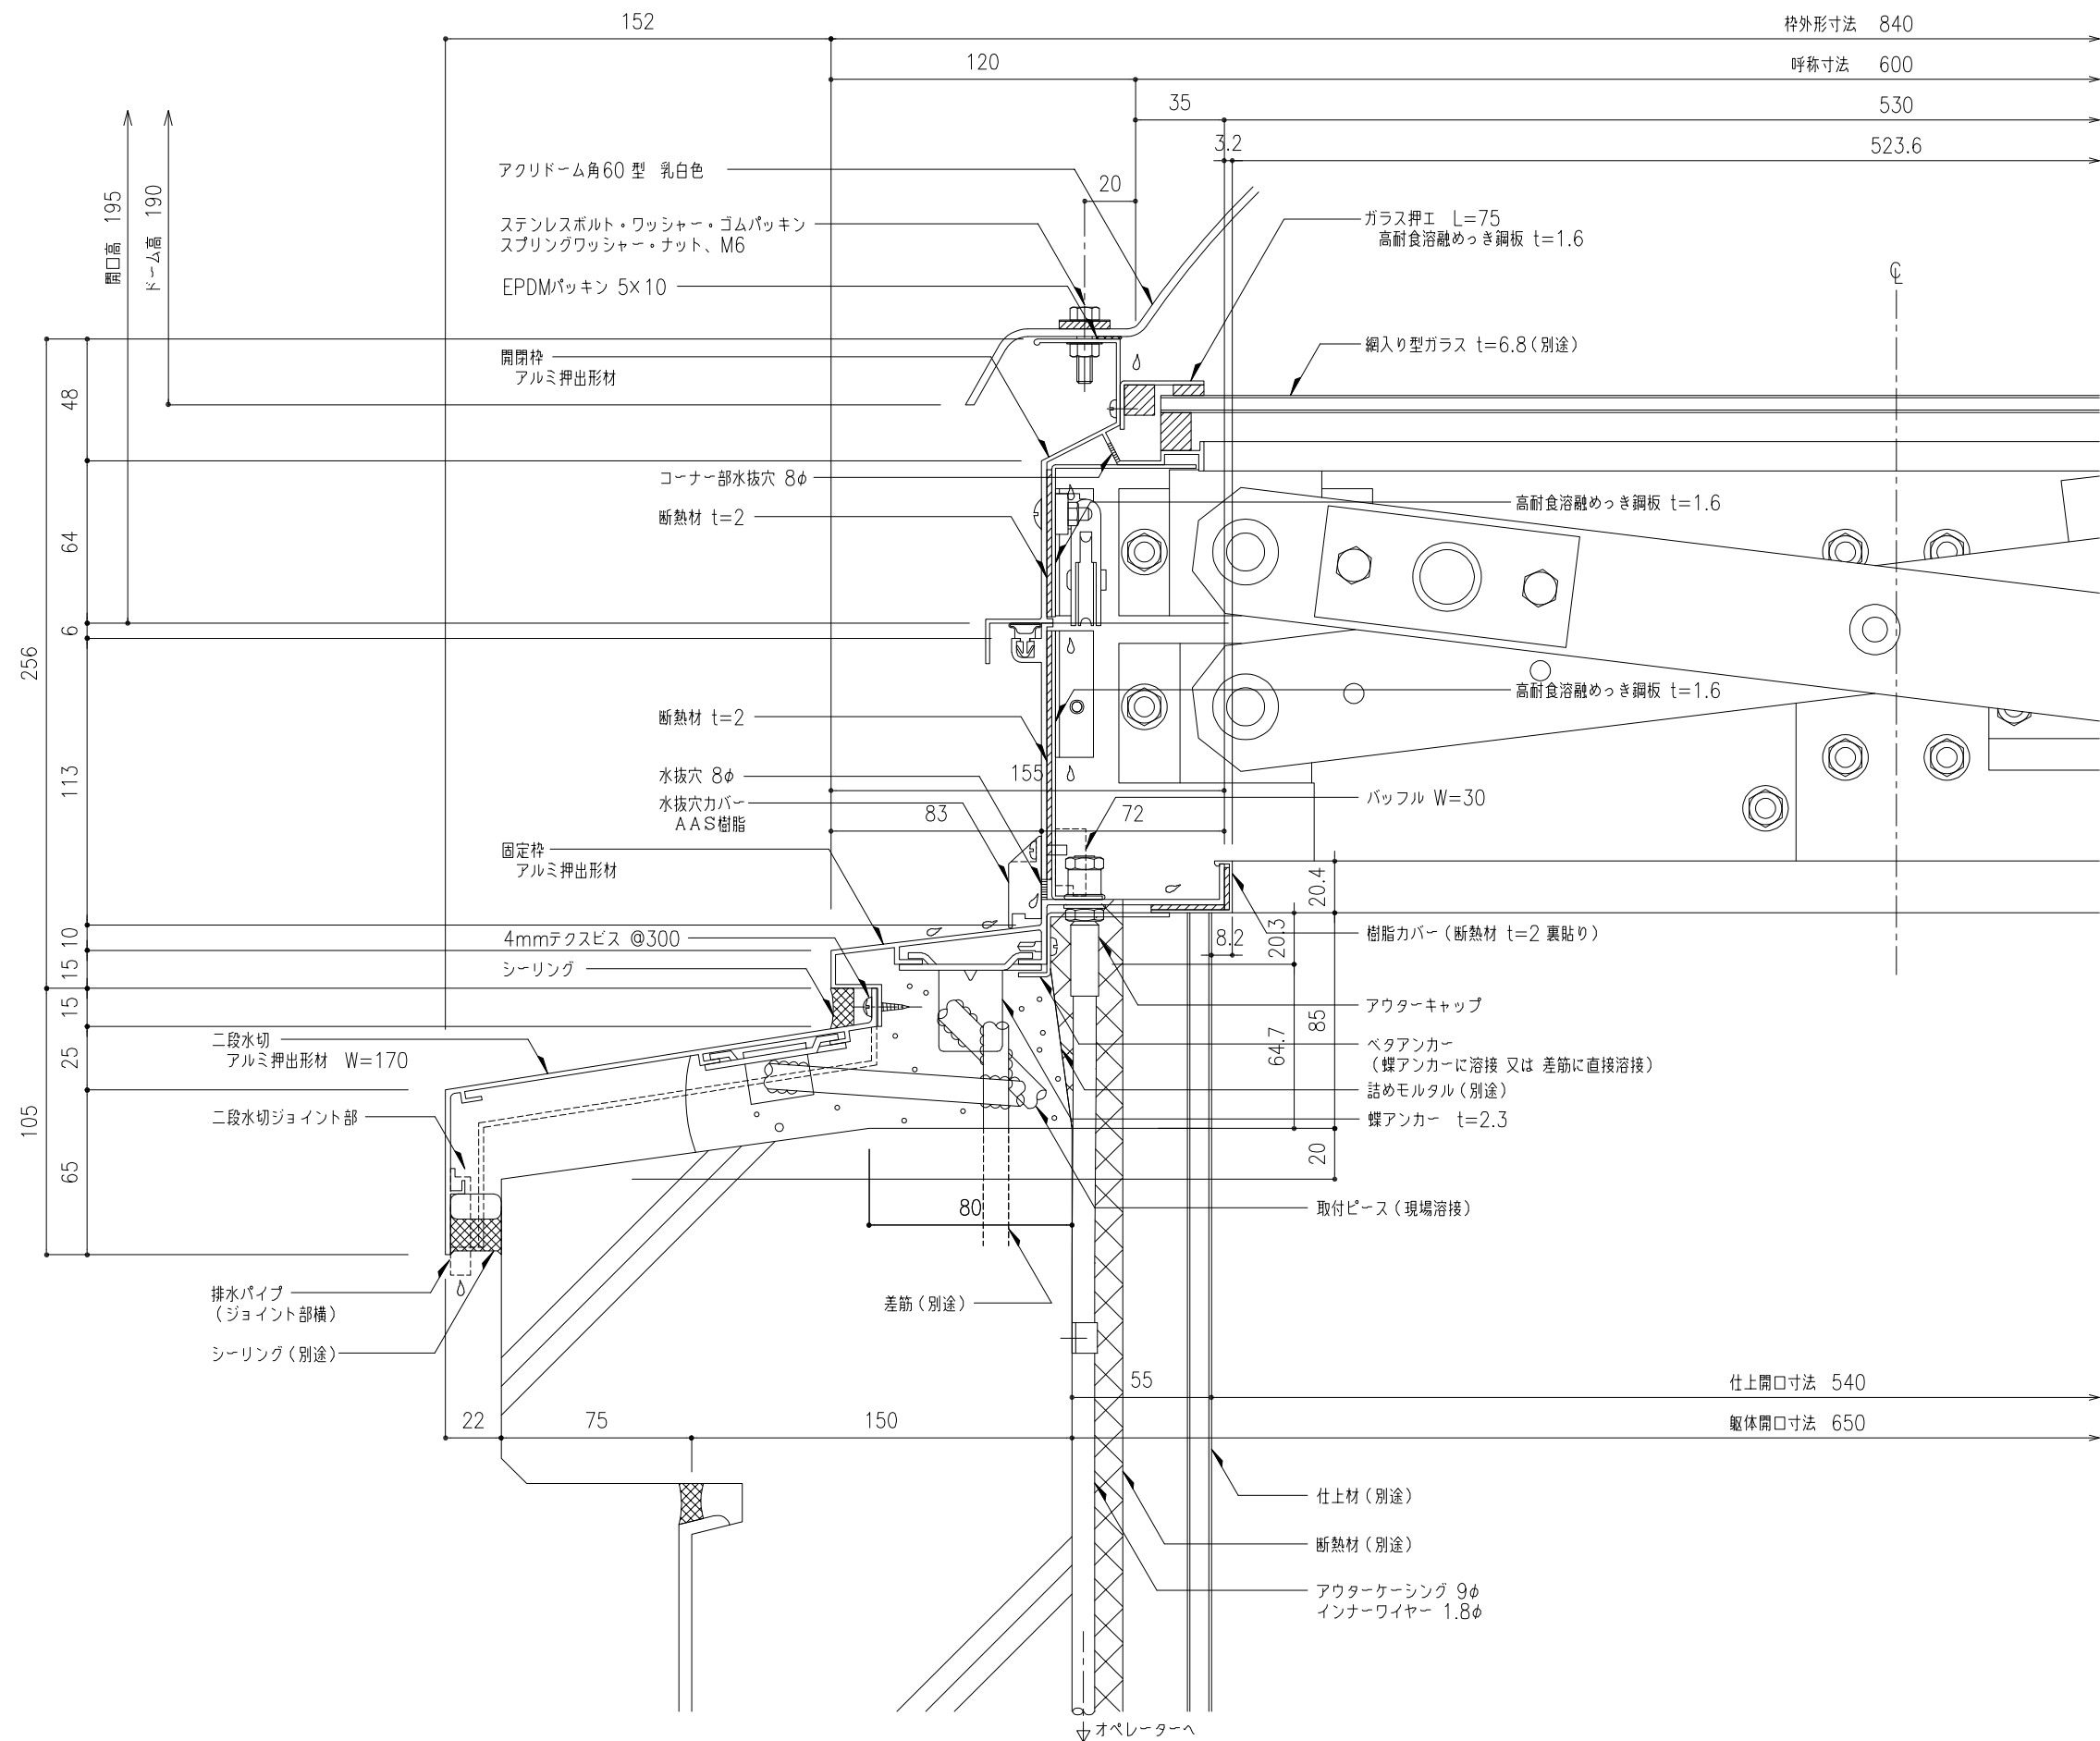

仕上開口寸法 540
 躯体開口寸法 650

工事名称	垂直開閉 ライトスモークハッチパラレル L方向断面詳細図				PS-60 ・耐火仕様	取付場所・数量	作図 訂正・備考 △	年 月 日	受領 年 月 日	三菱ケミカルインフラテック株式会社
	縮尺	1/2	製図	設計						

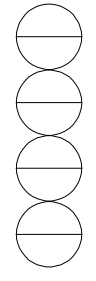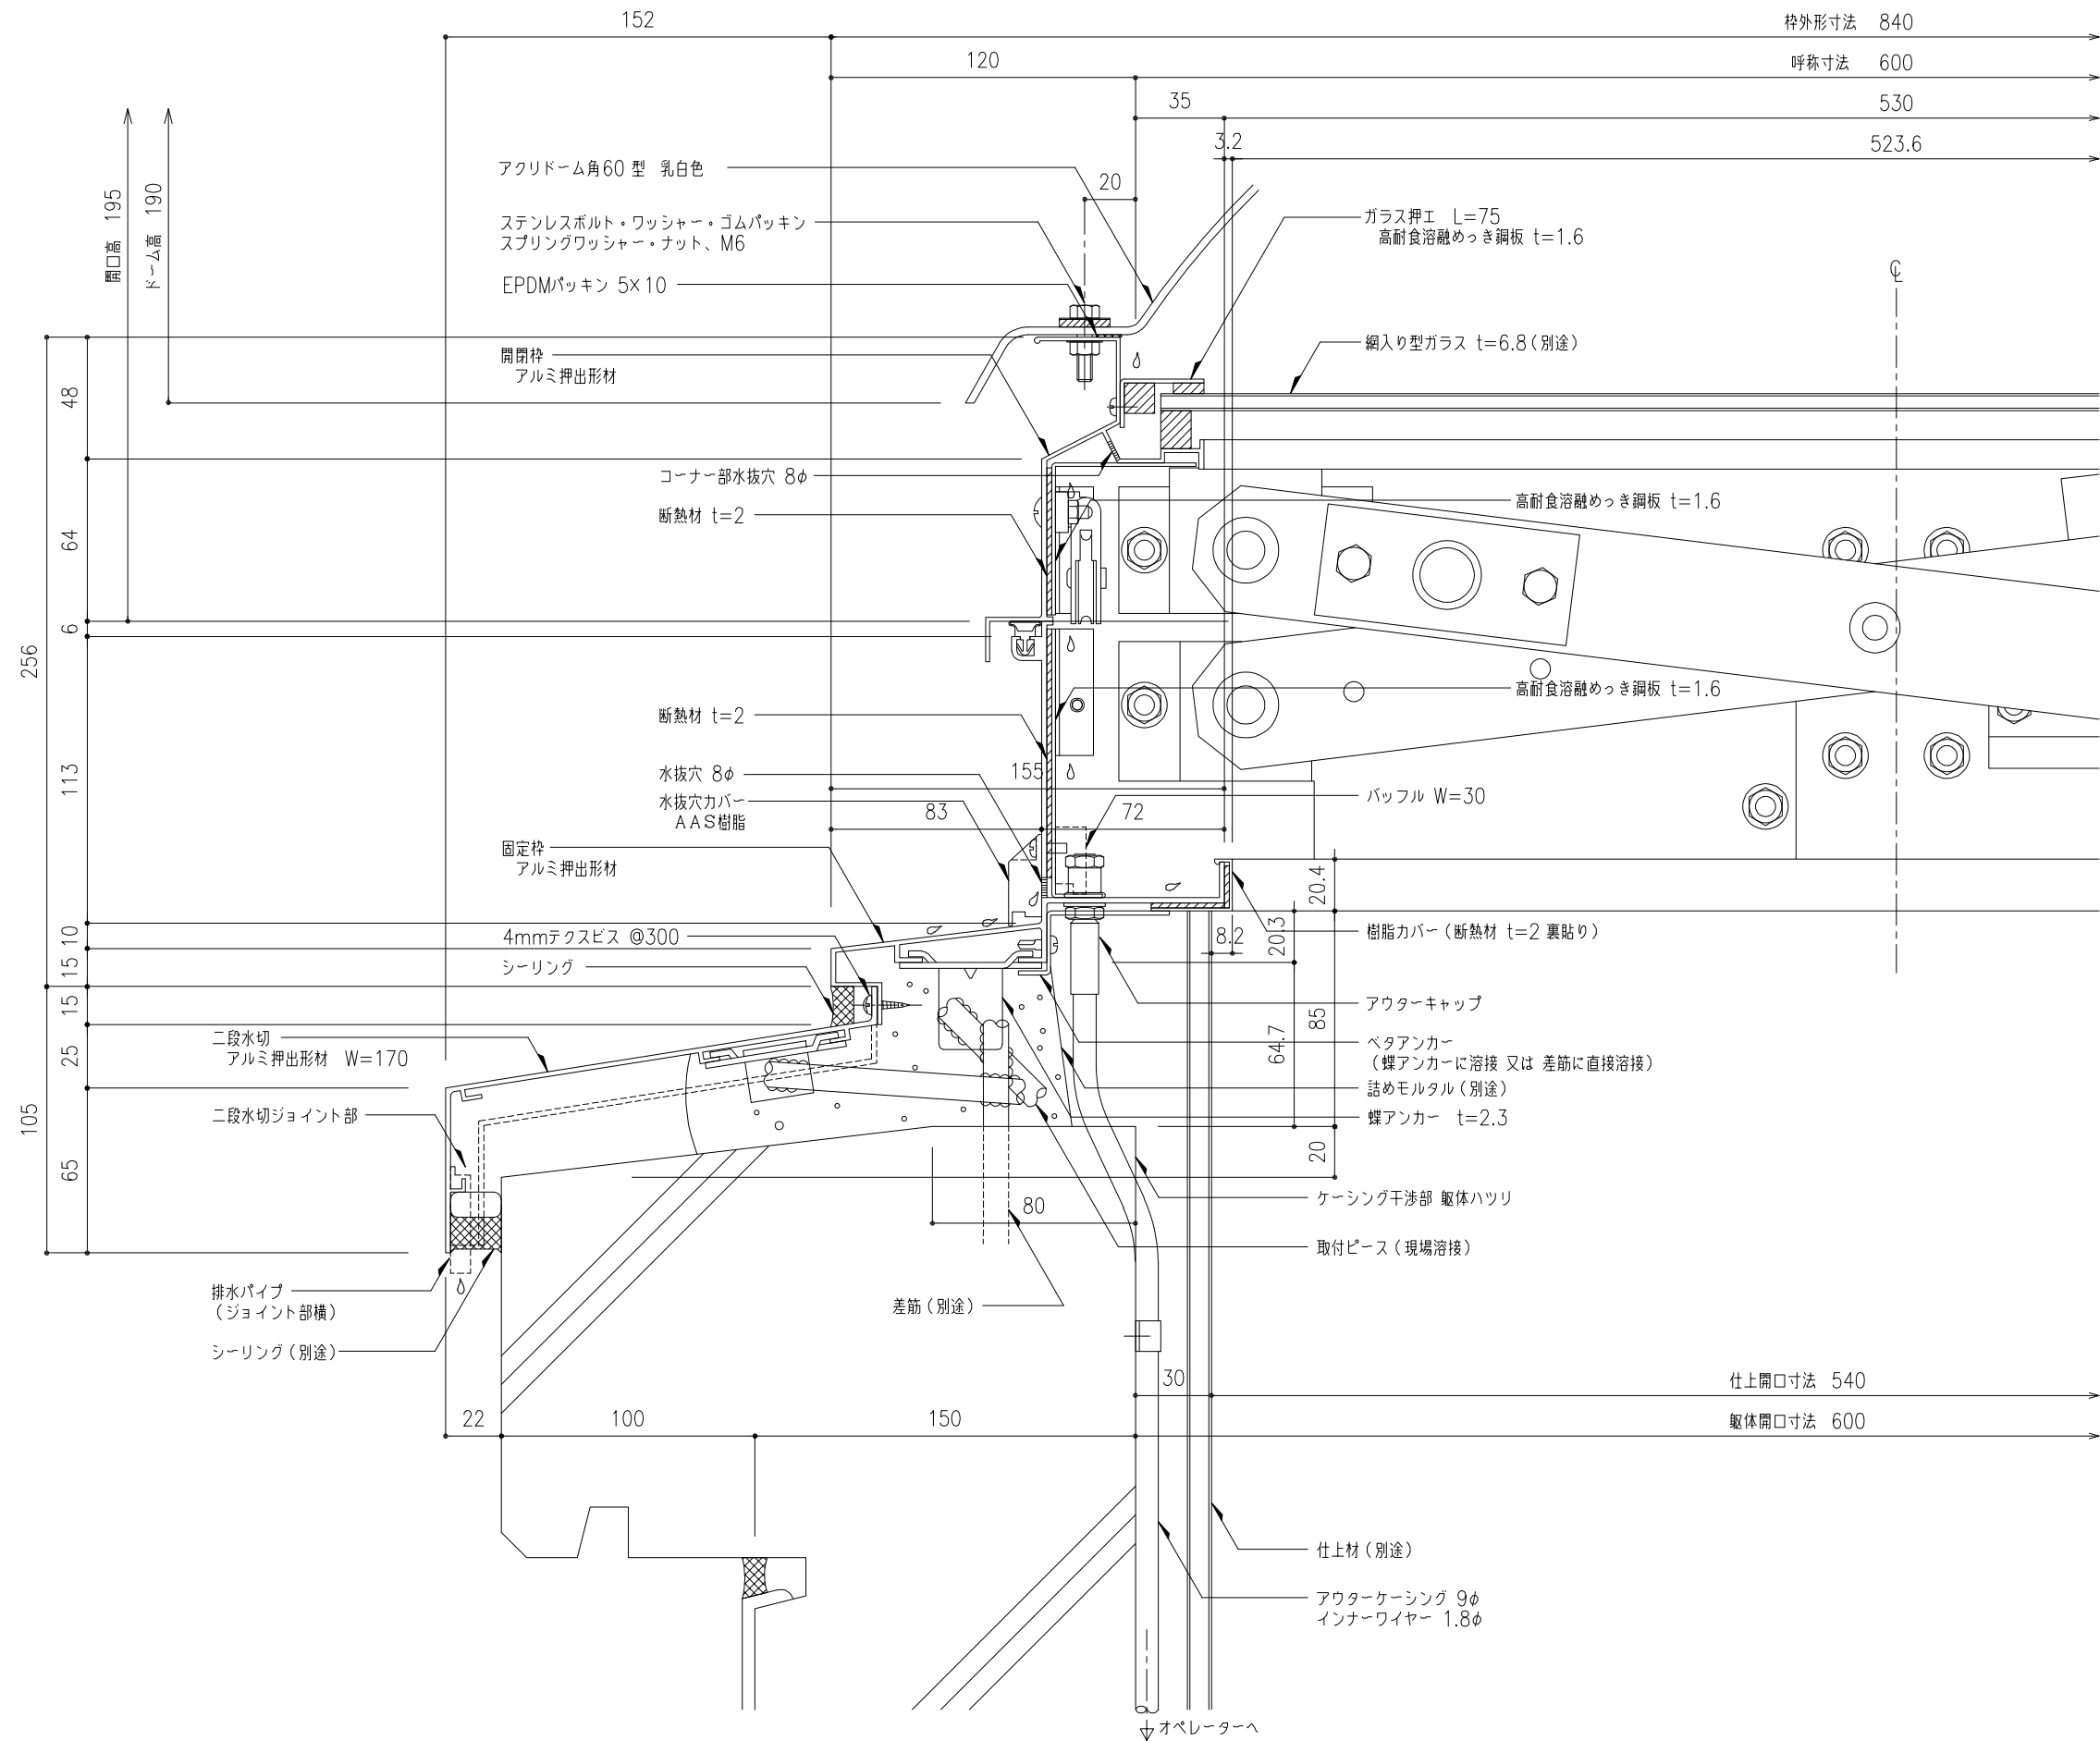

工事名称	垂直開閉 ライトスモークハッチパラレル L方向断面詳細図				PS-60 ・耐火仕様	取付場所・数量	作図 訂正・備考 △	年 月 日	受領 年 月 日	三菱ケミカルインフラテック株式会社
	縮尺	1/2	製図	設計						