

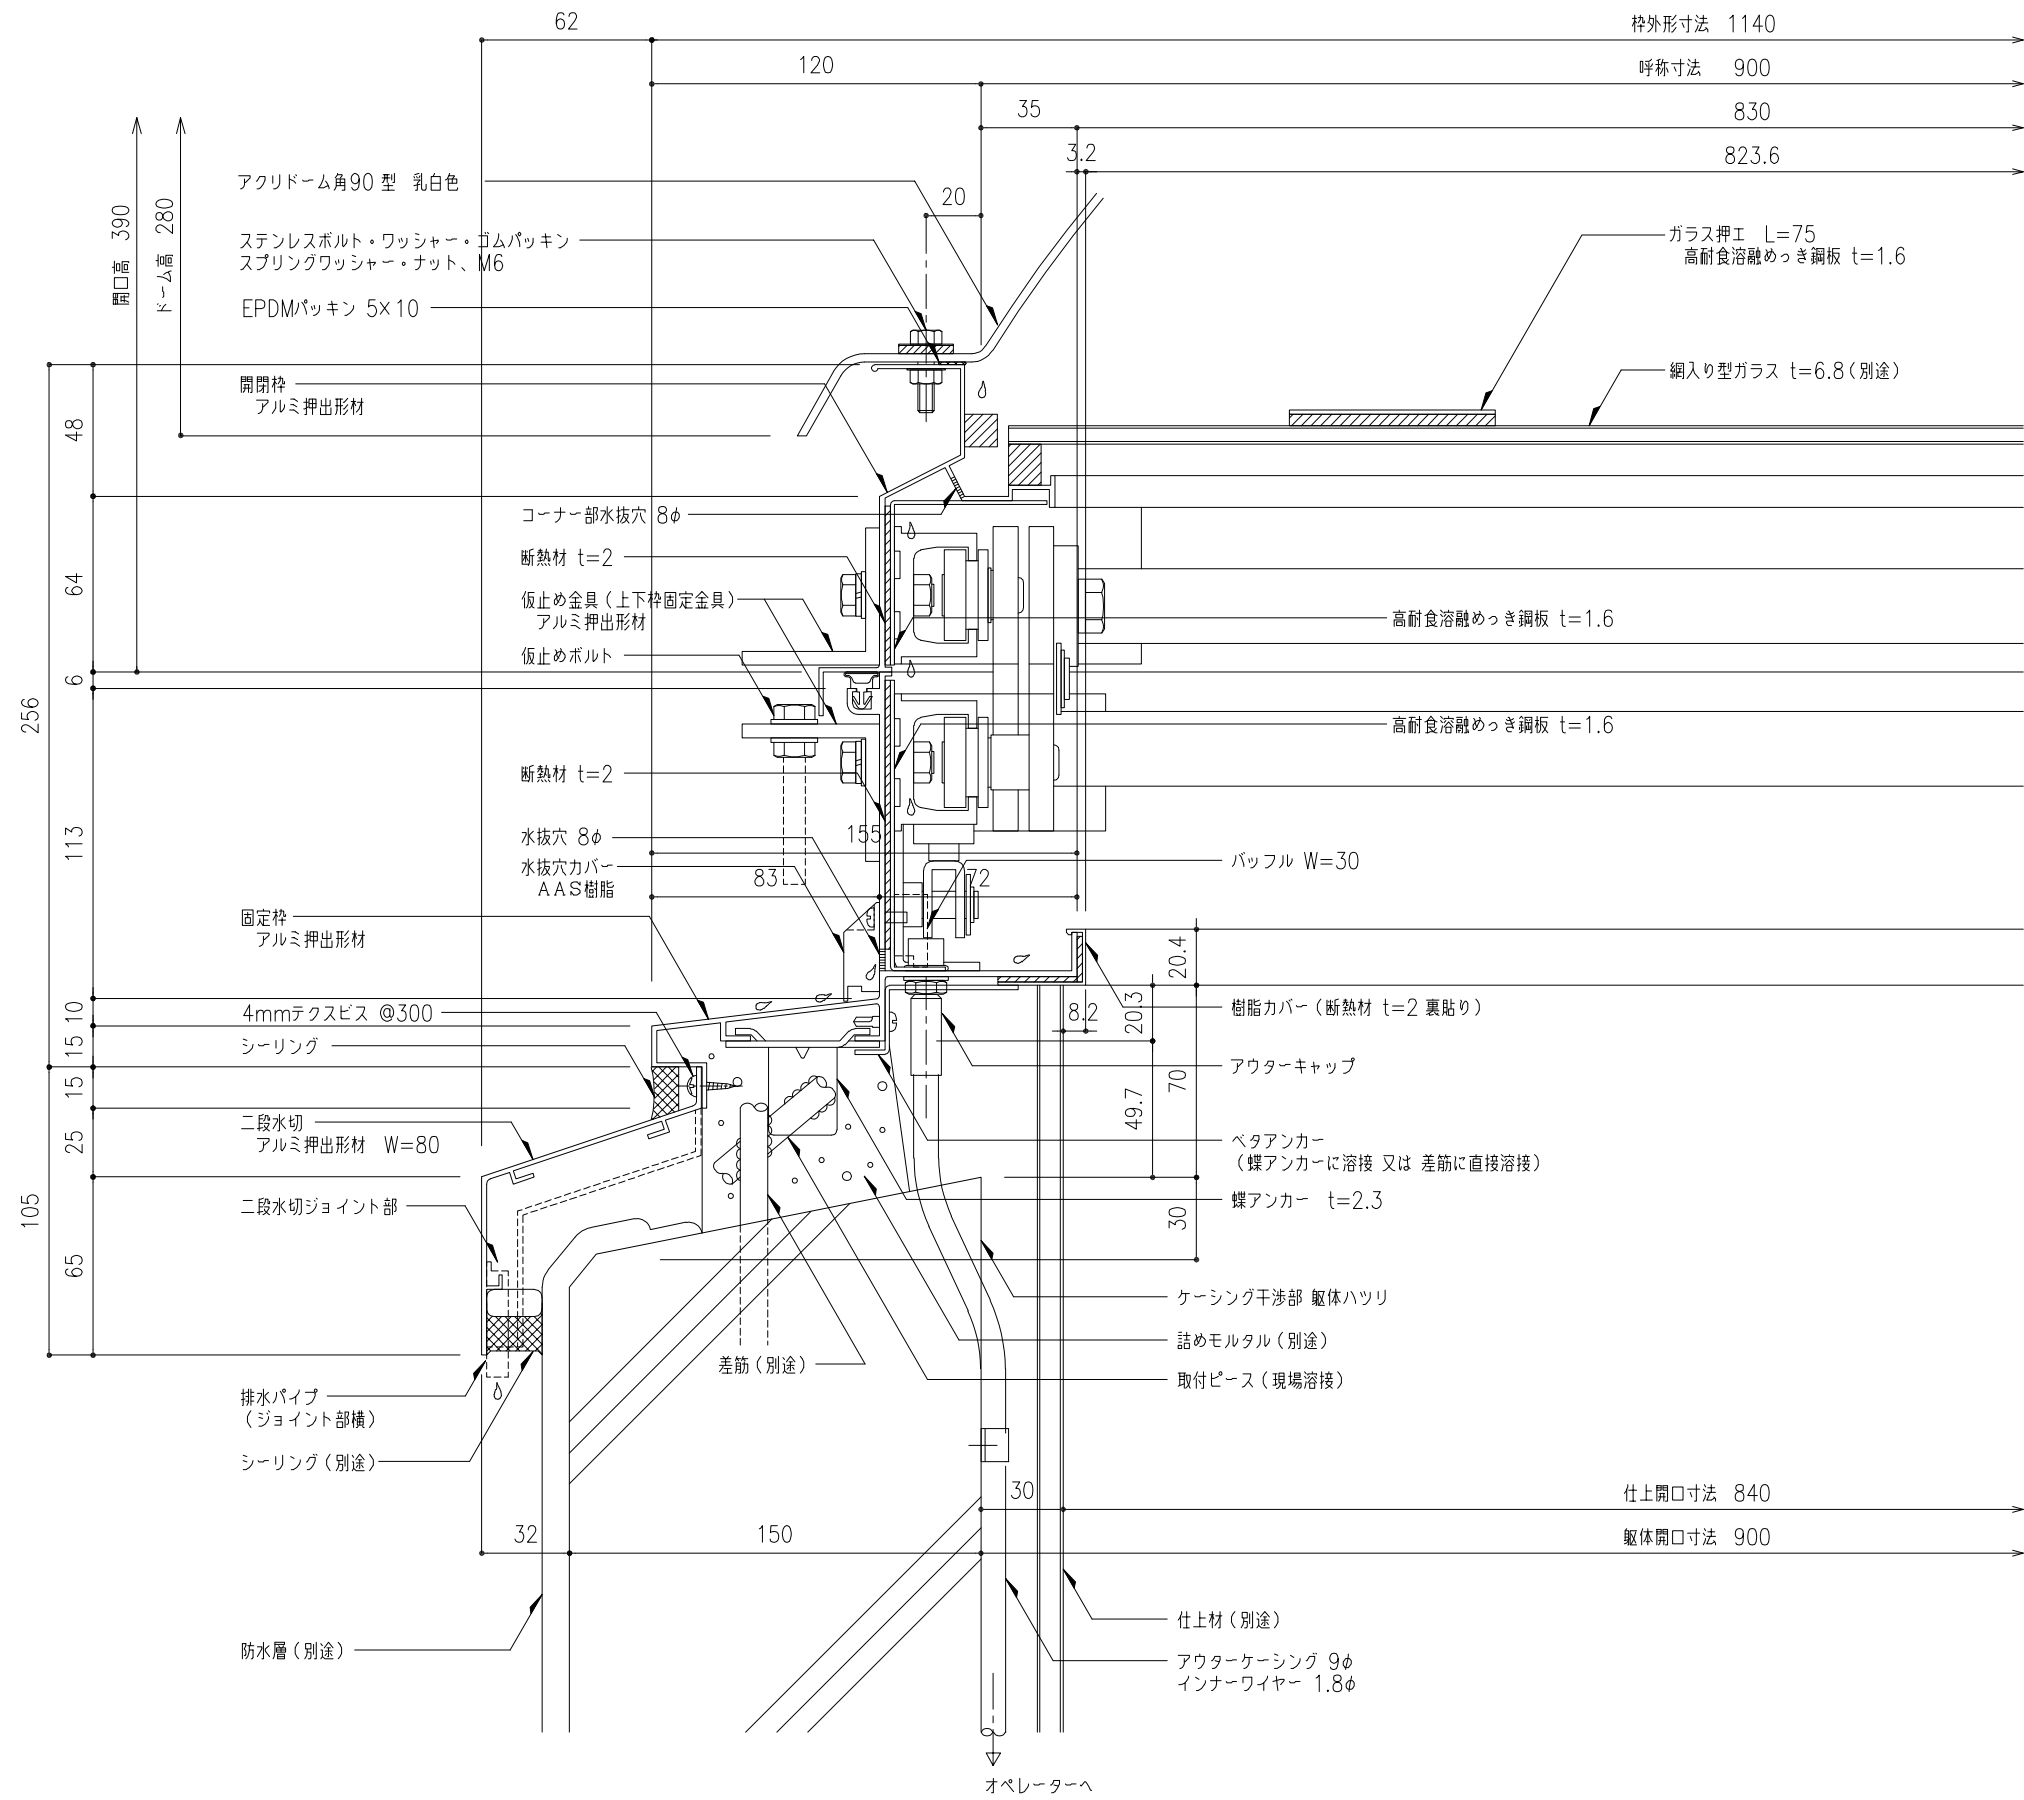




工事名称	垂直開閉 ライトスモークハッチ平行 W方向断面詳細図				PS-90	取付場所・数量	作図 年 月 日		受領 年 月 日	三菱ケミカルインフラテック株式会社
	縮尺	1/2	製図	設計	検図		・耐火仕様	訂正・備考		

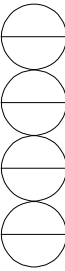

工事名称	垂直開閉 ライトスモークハッチ平行 W方向断面詳細図				PS-90 ・耐火仕様	取付場所・数量	作図 訂正・備考 △	年 月 日	受領	年 月 日	三菱ケミカルインフラテック株式会社
	縮尺	1/2	製図	設計							


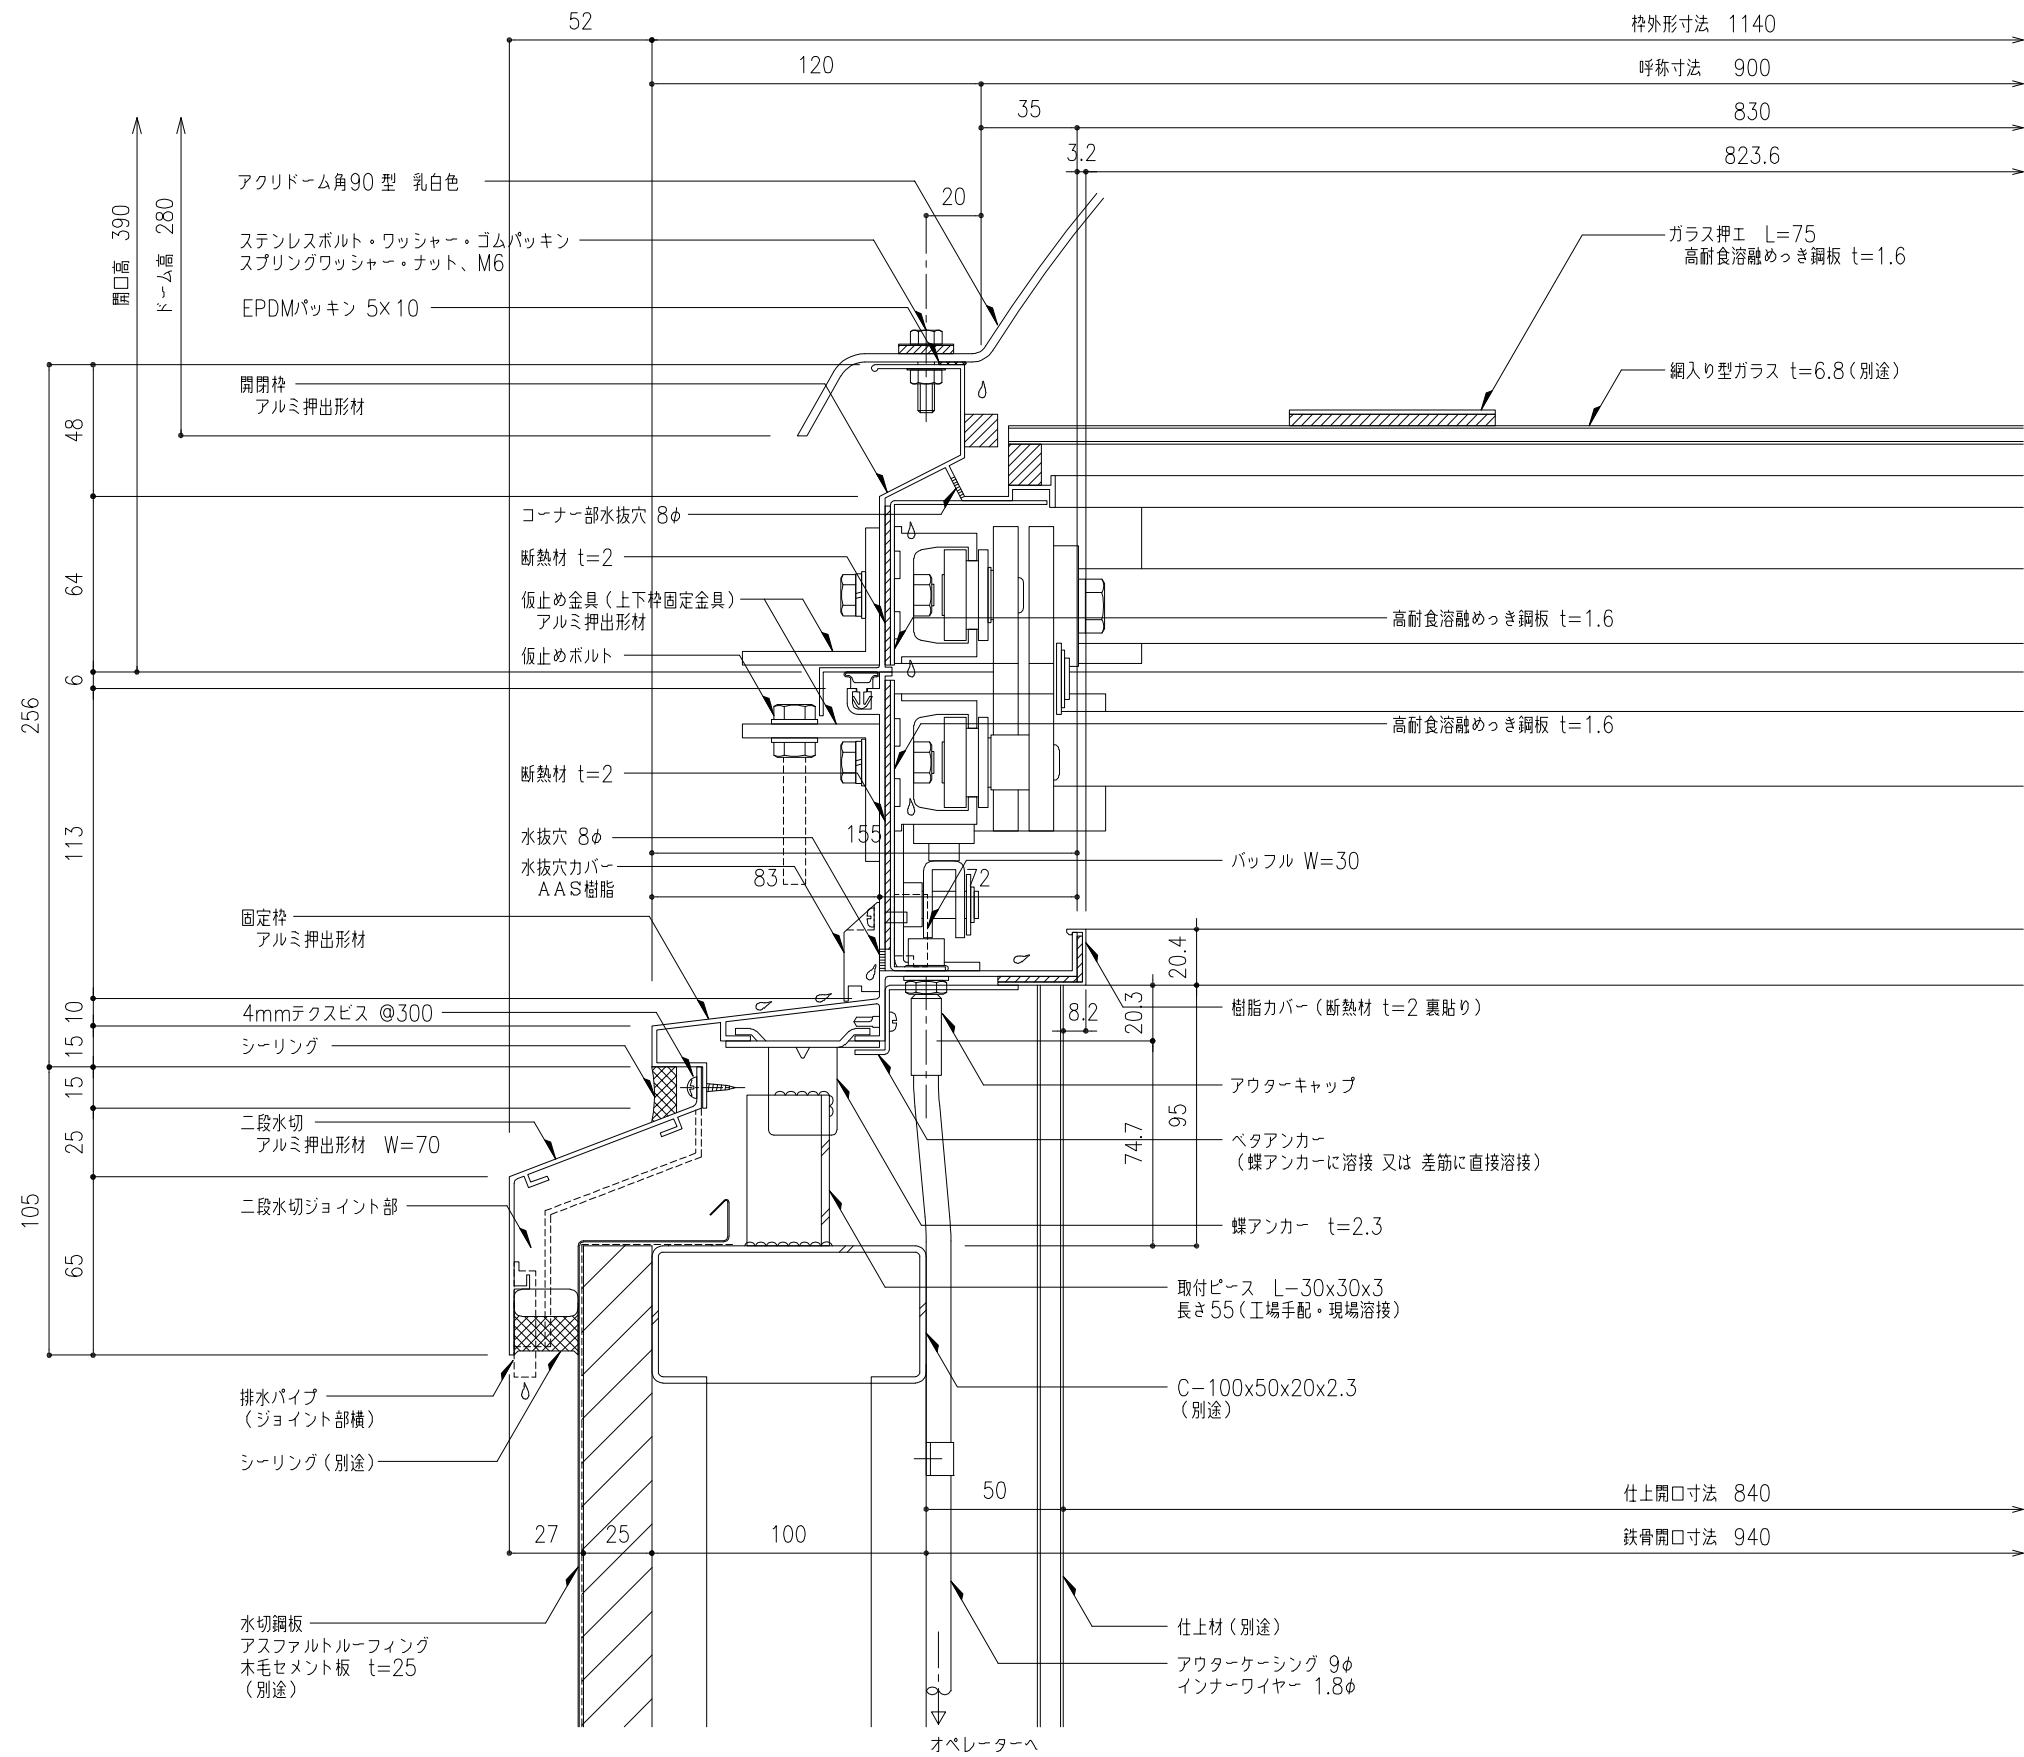


工事名称	垂直開閉 ライトスモークハッチパラレル W方向断面詳細図				PS-90	取付場所・数量	作図 年 月 日	受領 年 月 日	三菱ケミカルインフラテック株式会社
	縮尺	1/2	製図	設計					
					・耐火仕様				

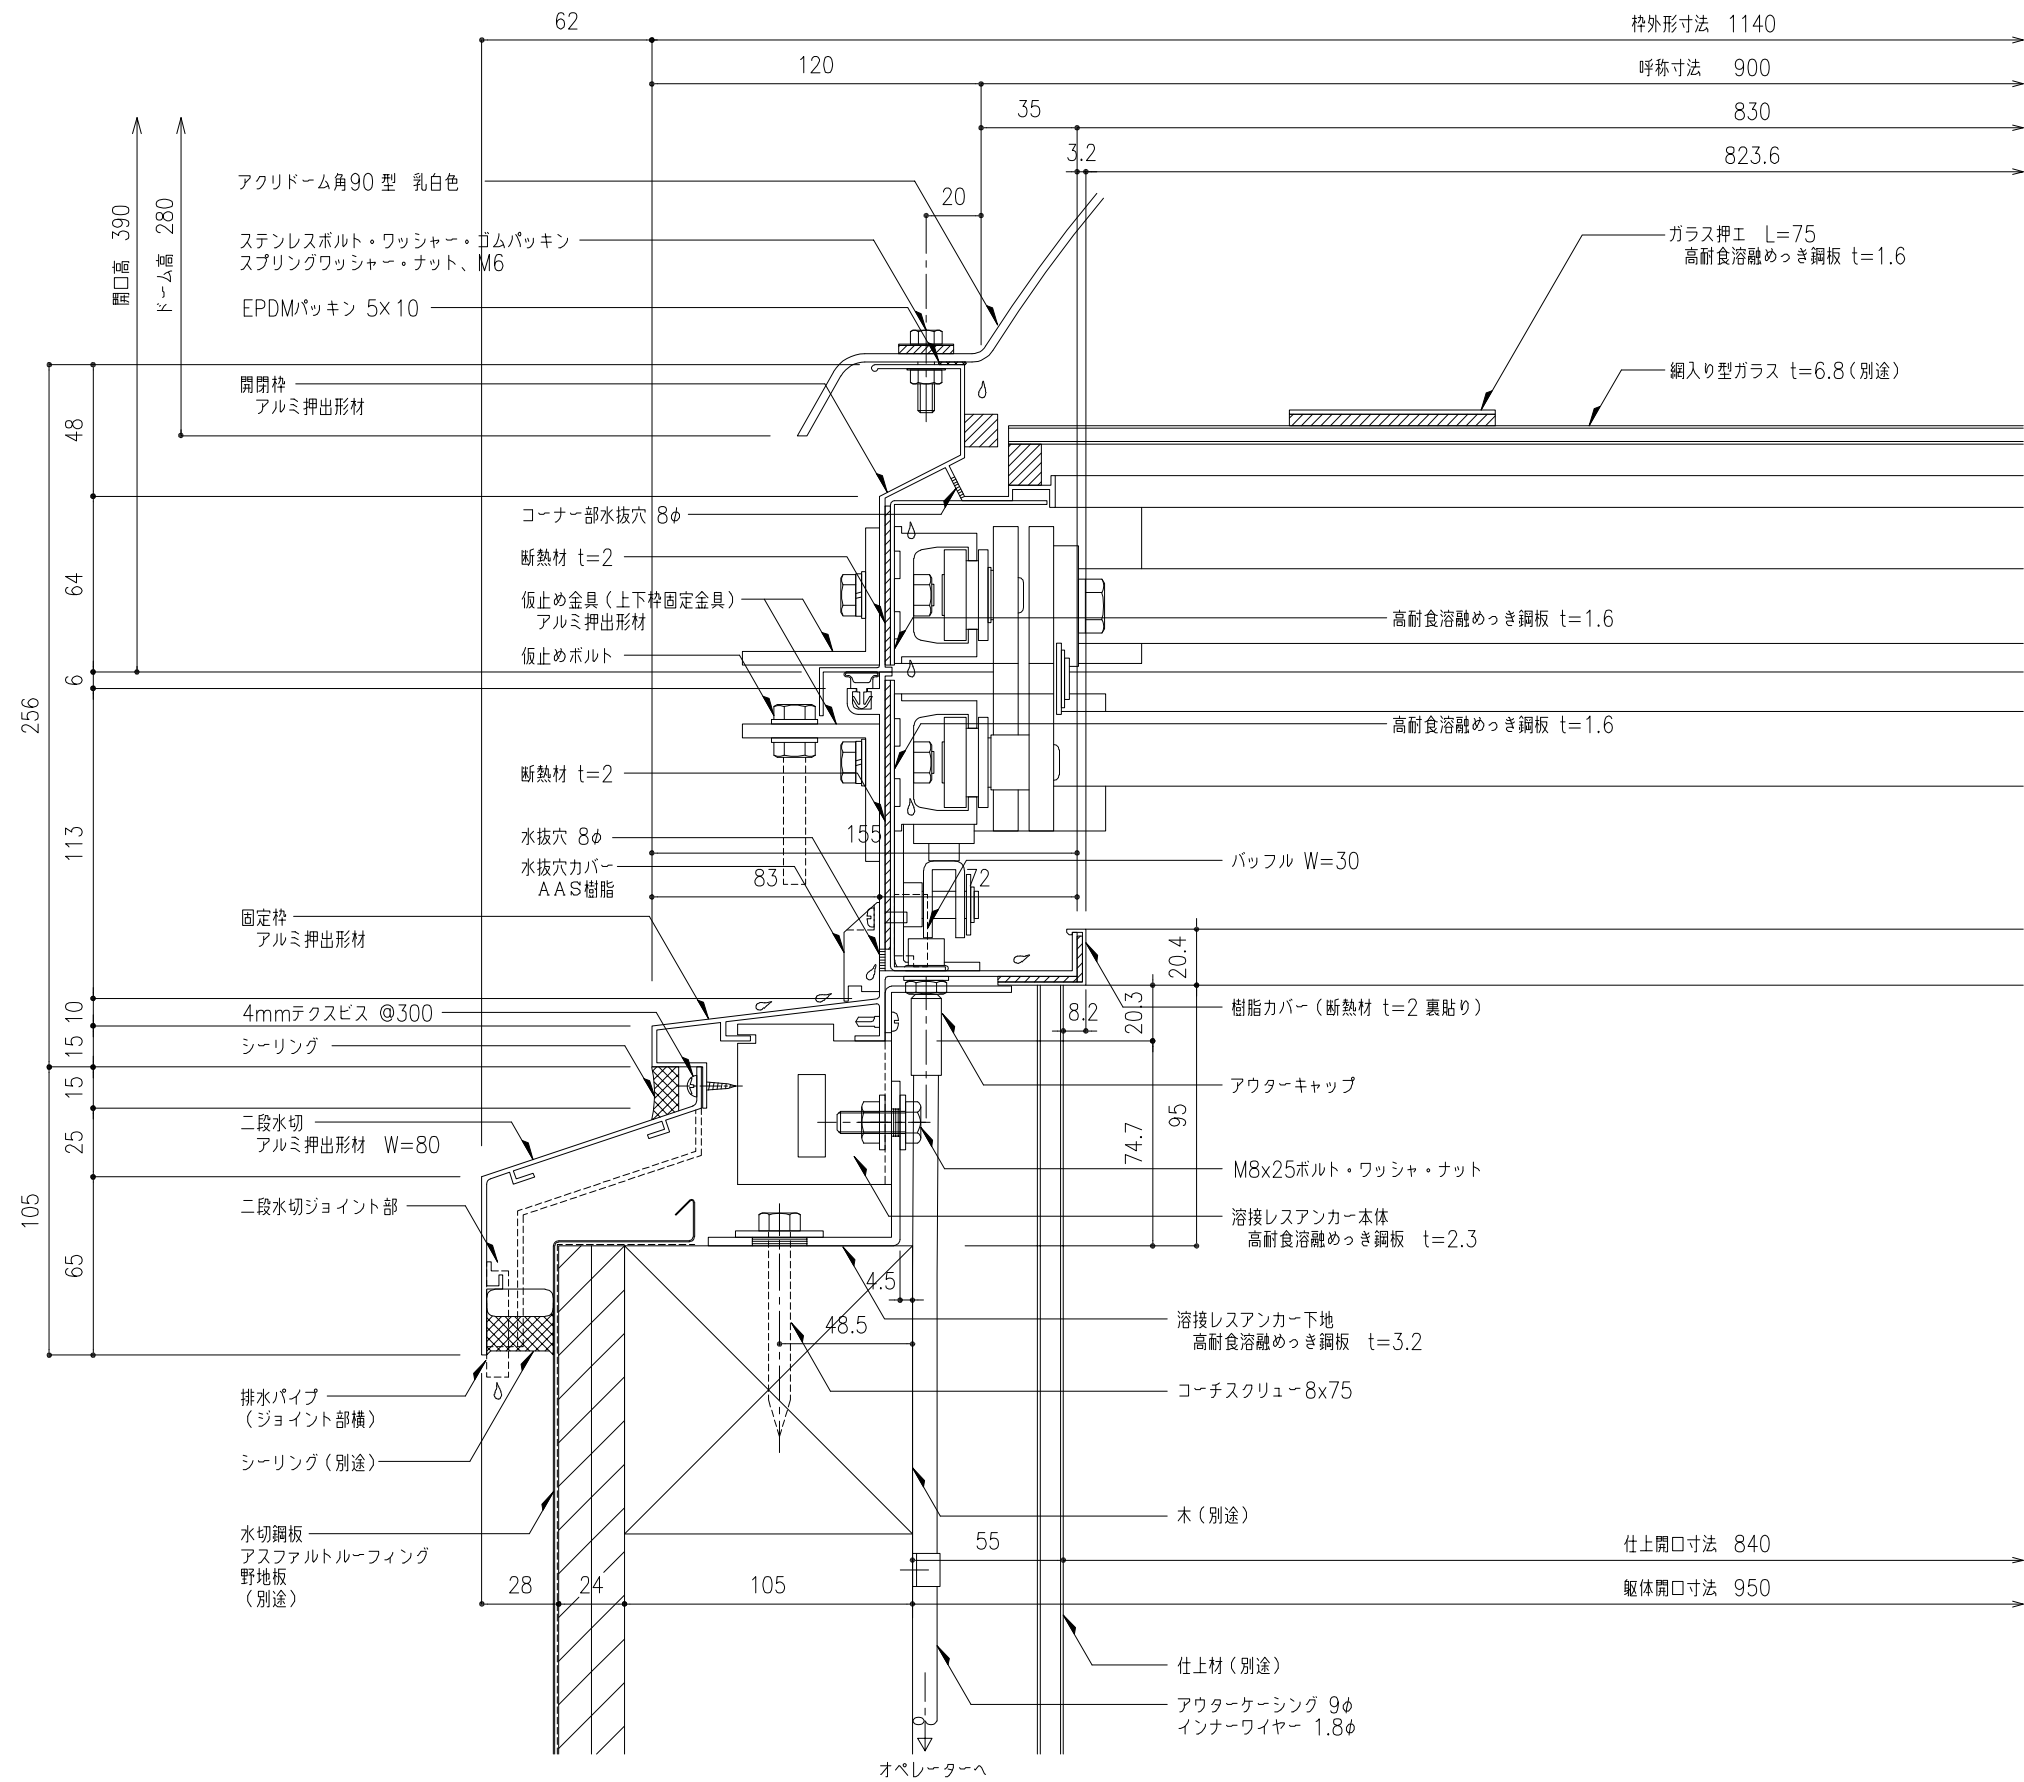
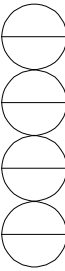


溶接レスアンカー仕様 (受注生産)
 ・溶接レスアンカー本体 (PS/SHK用)
 ・溶接レスアンカー下地 (タイプ1)

工事名称	垂直開閉 ライトスモークハッチパラレル W方向断面詳細図				PS-90 ・耐火仕様	取付場所・数量	作図 訂正・備考 △	年 月 日	受領 年 月 日	三菱ケミカルインフラテック株式会社
	縮尺	1/2	製図	設計						

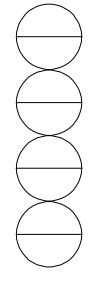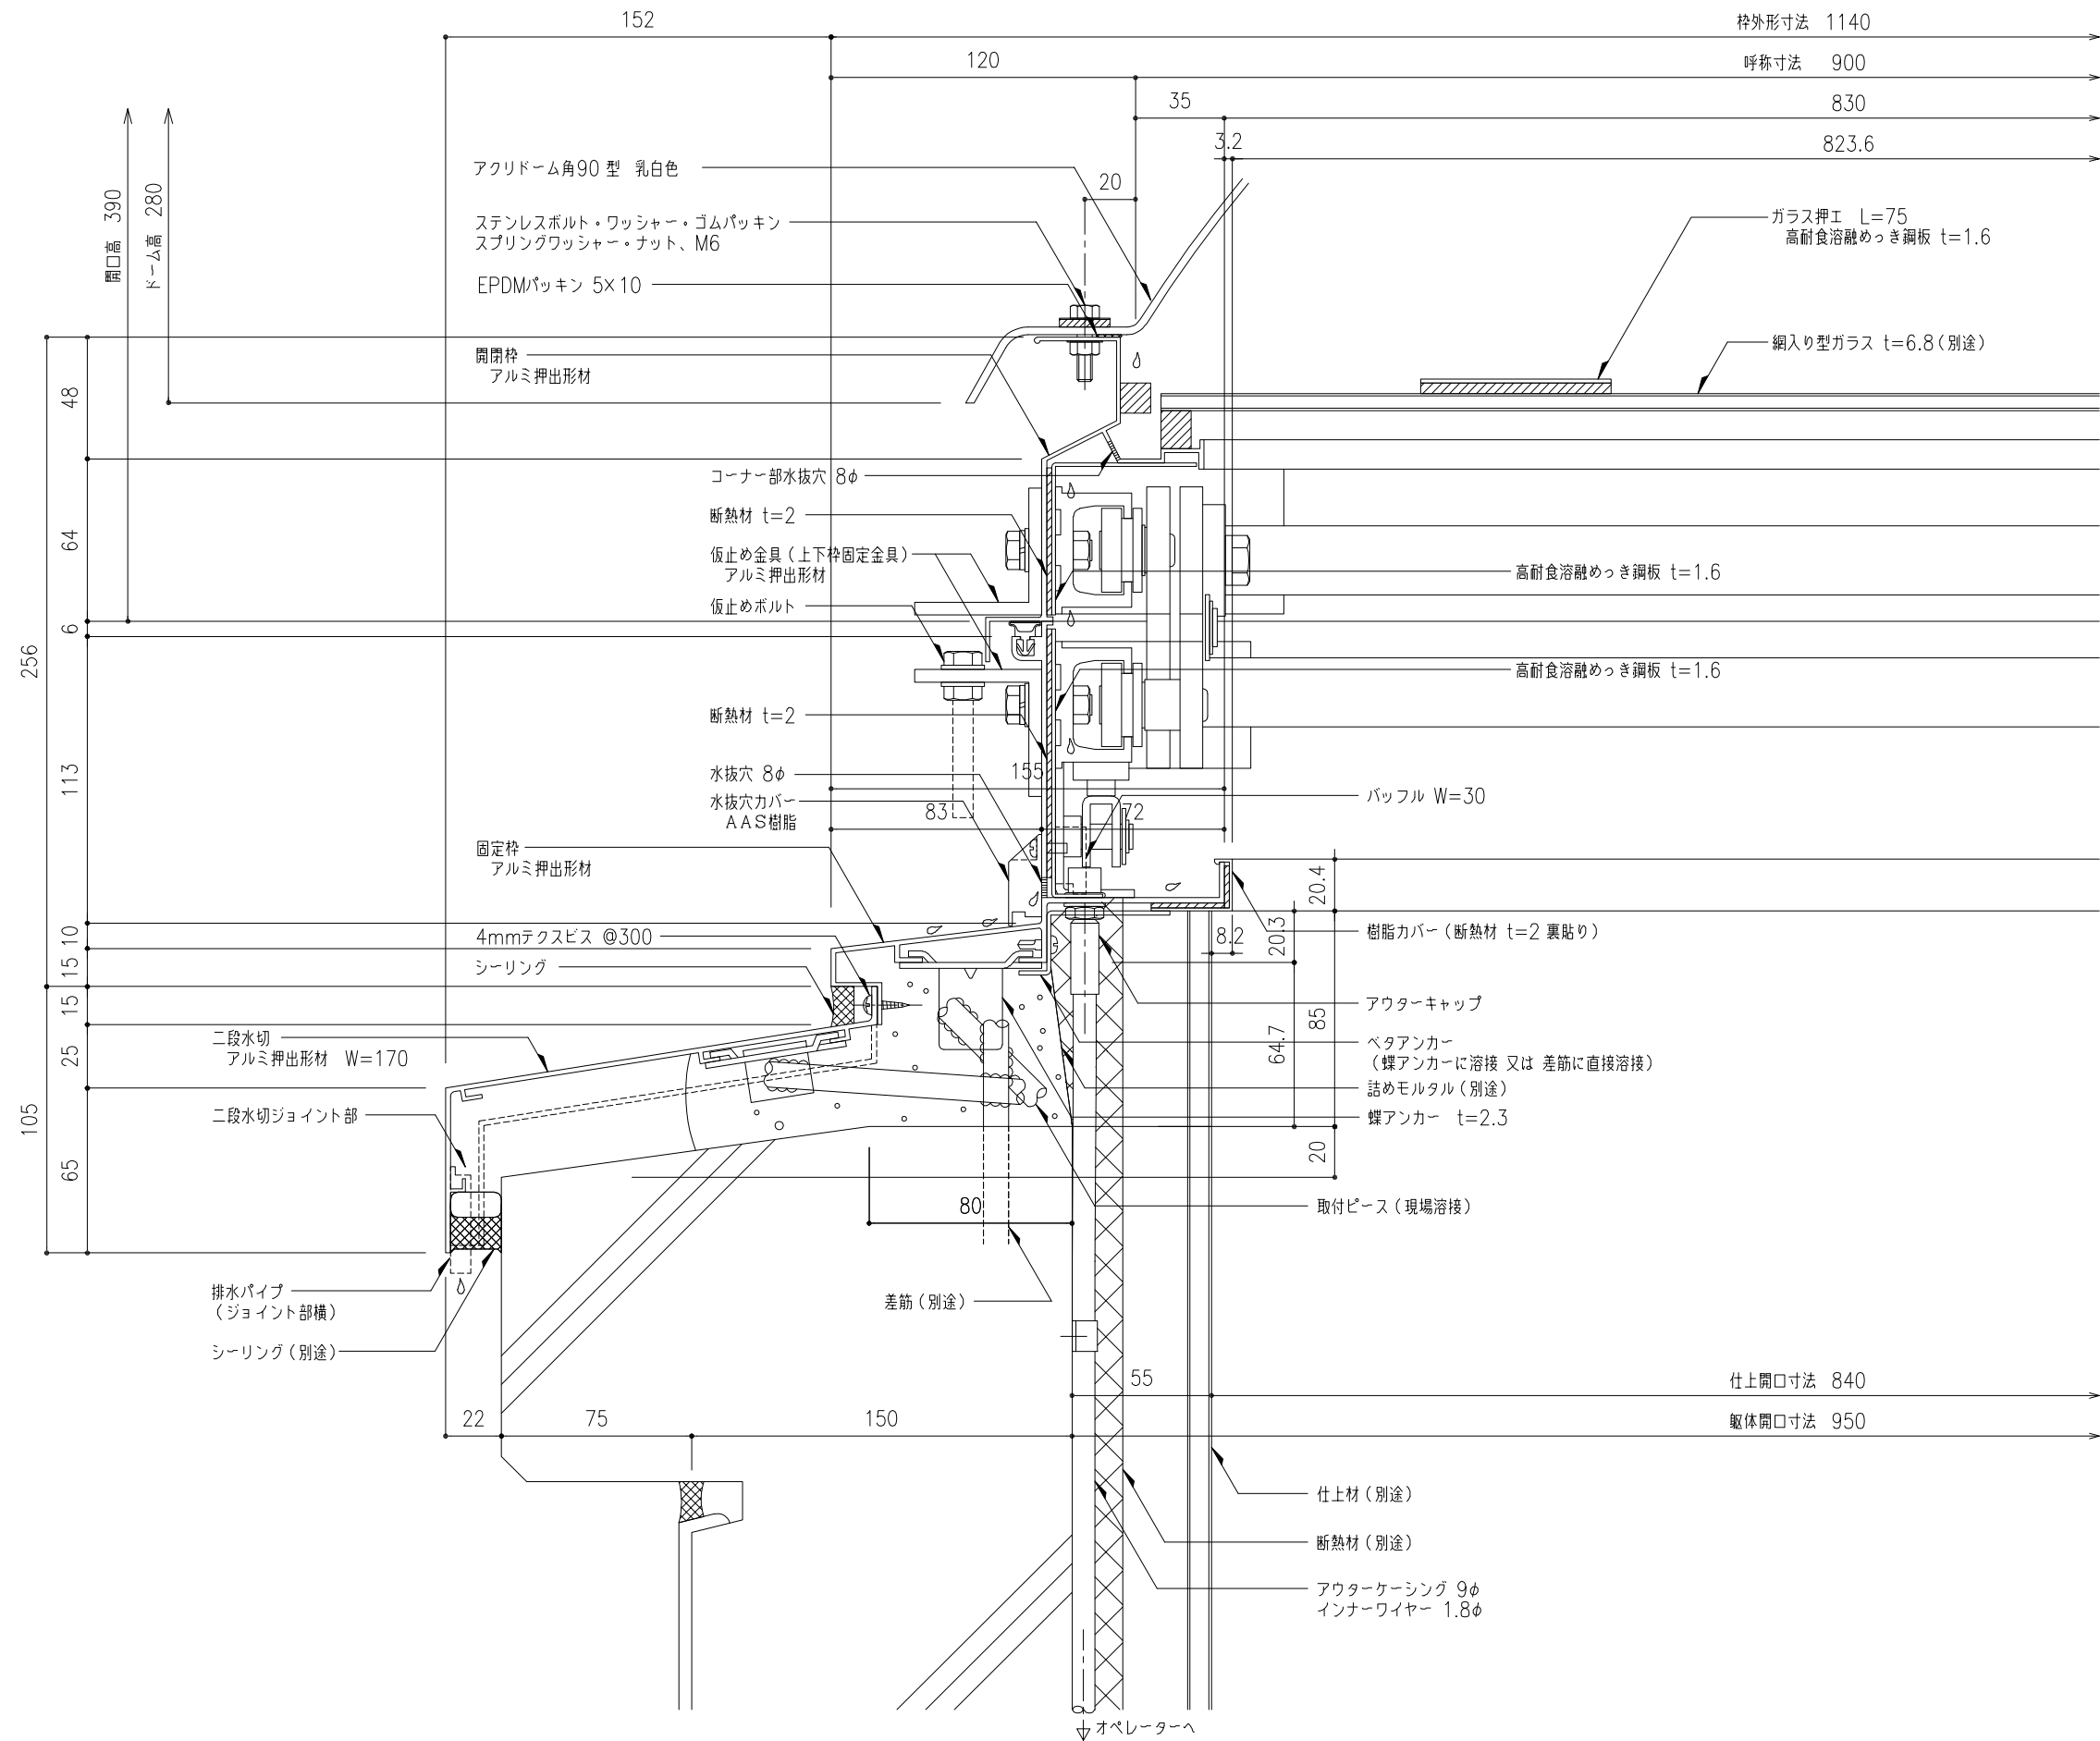

工事名称	垂直開閉 ライトスモークハッチパラレル W方向断面詳細図				PS-90	取付場所・数量	作図 年月日	受領 年月日	三菱ケミカルインフラテック株式会社
	縮尺	1/2	製図	設計	検図				

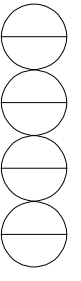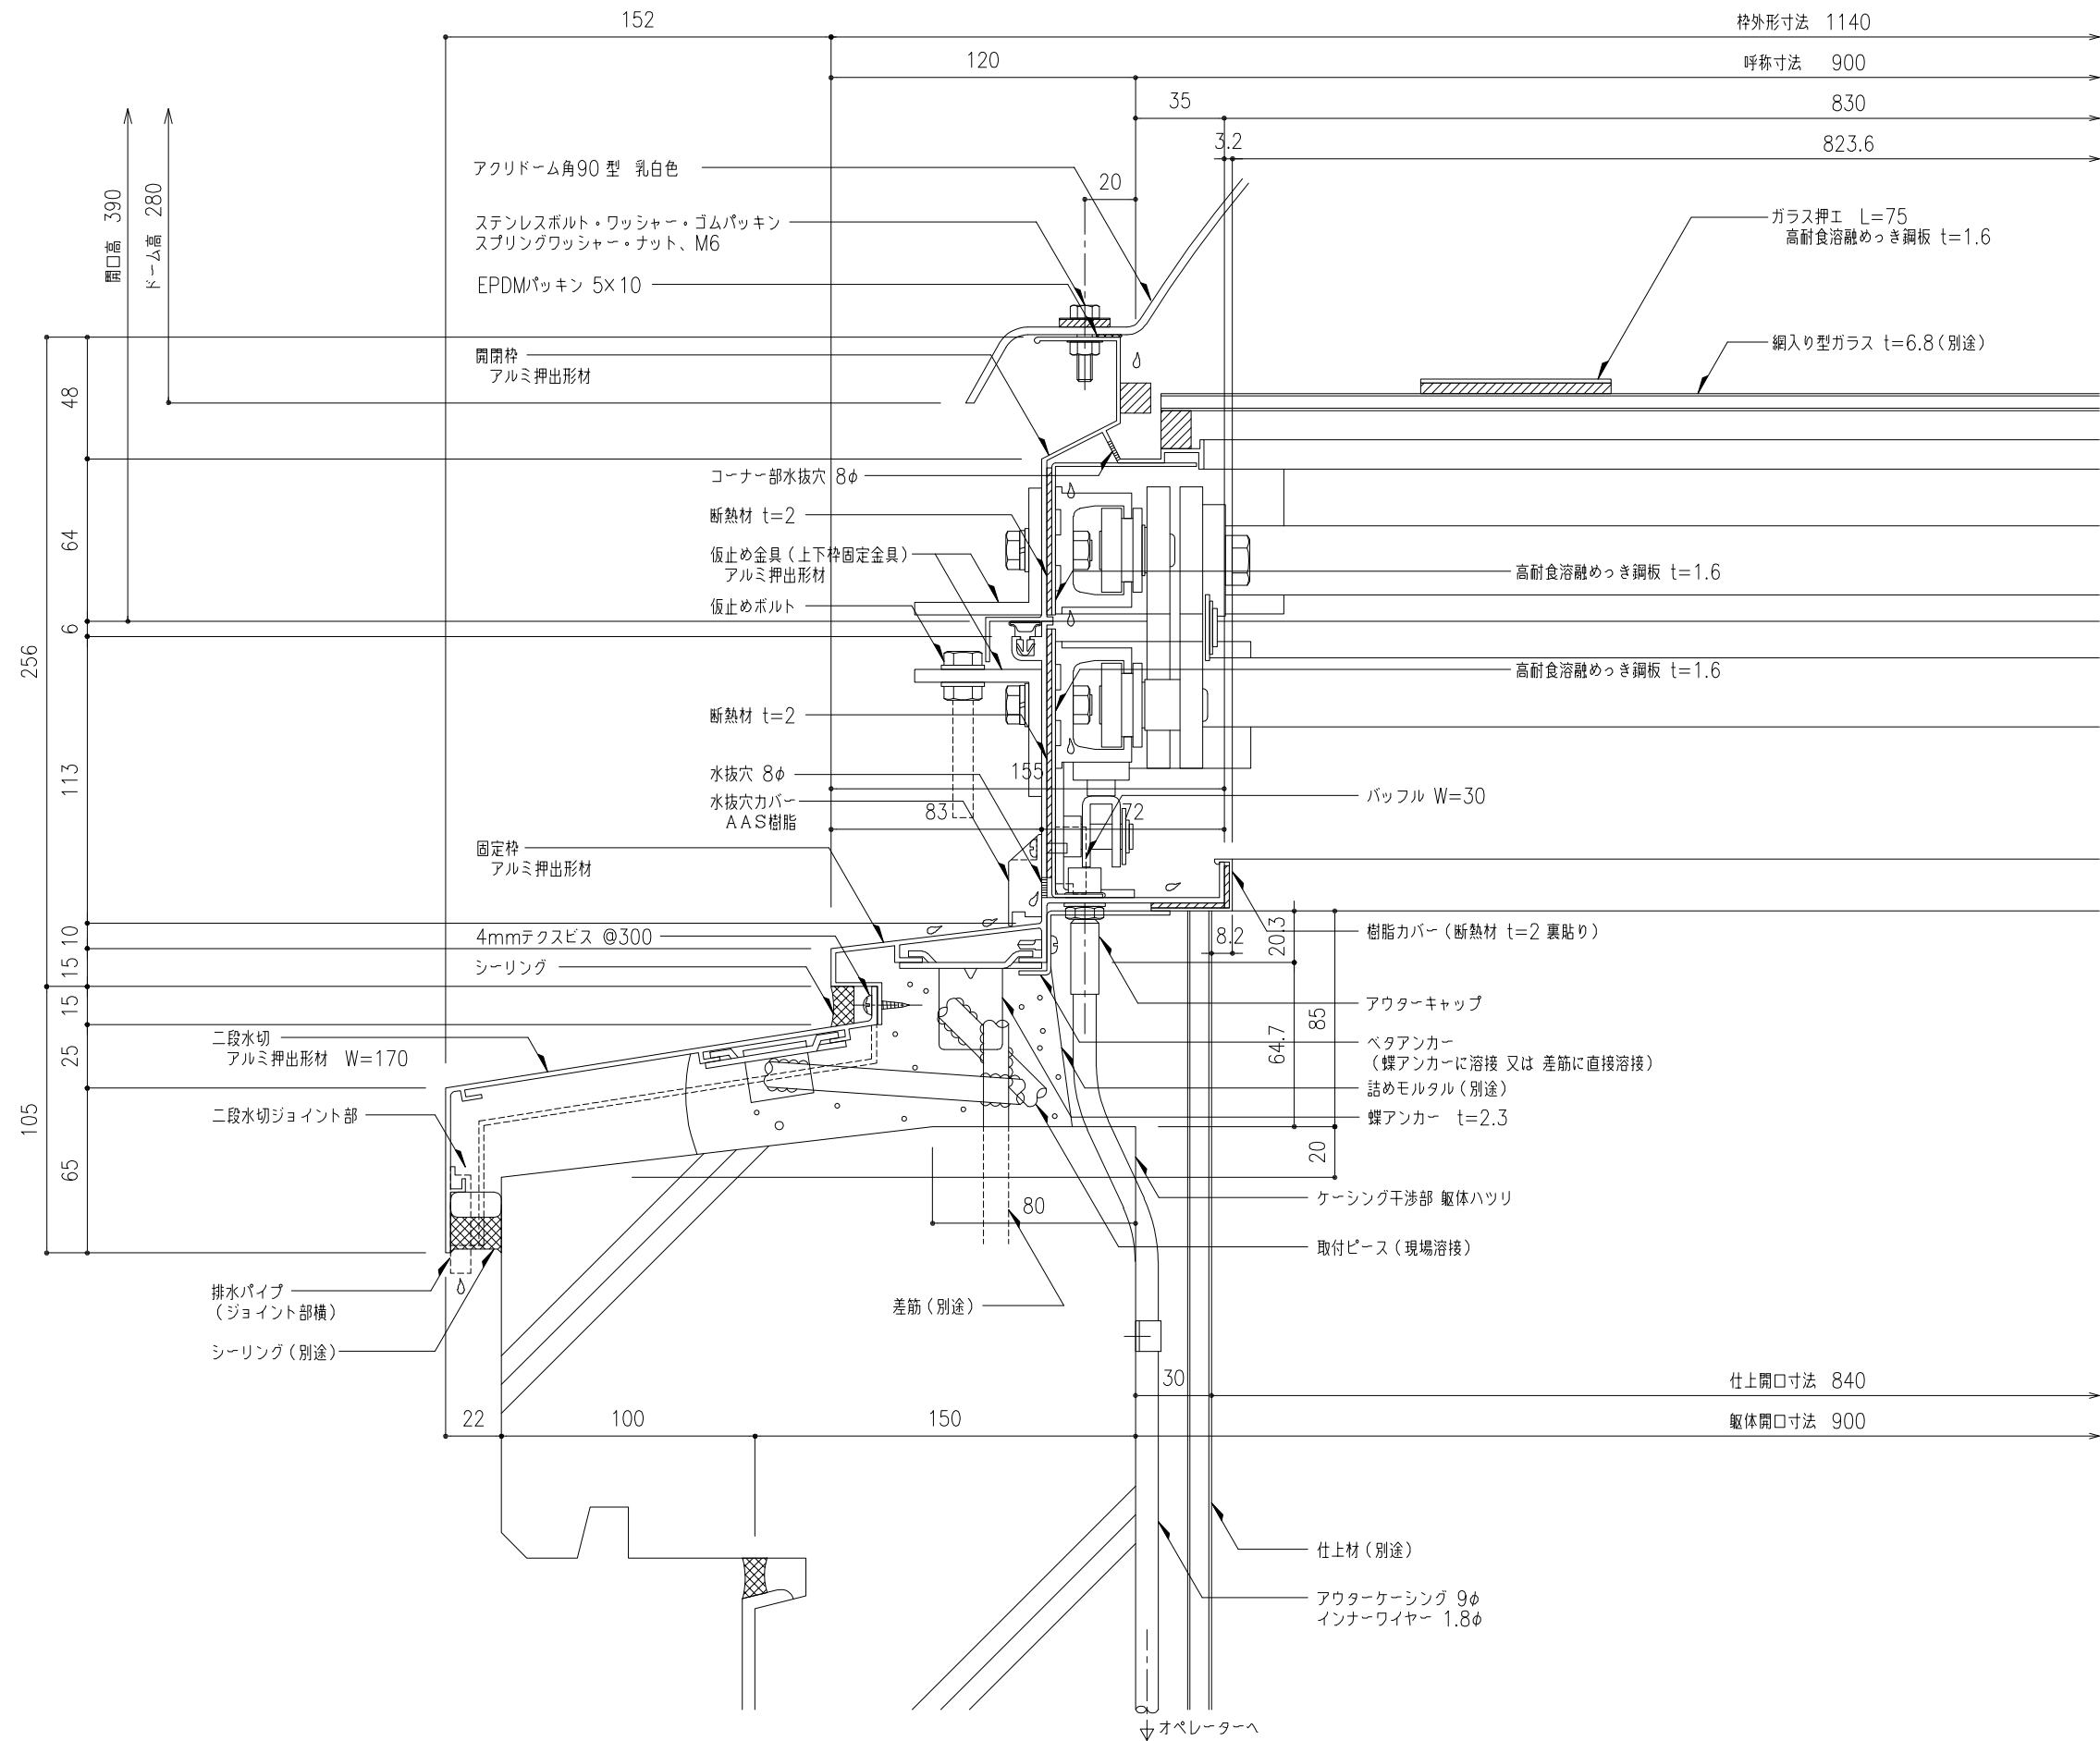

工事名称	垂直開閉 ライトスモークハッチパラレル W方向断面詳細図	図名	PS-90	取付場所・数量	作図 年 月 日	受領 年 月 日	三菱ケミカルインフラテック株式会社
縮尺	1/2	製図	設計	検図	訂正・備考		
			・耐火仕様		△		
					△		
					△		