

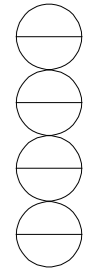
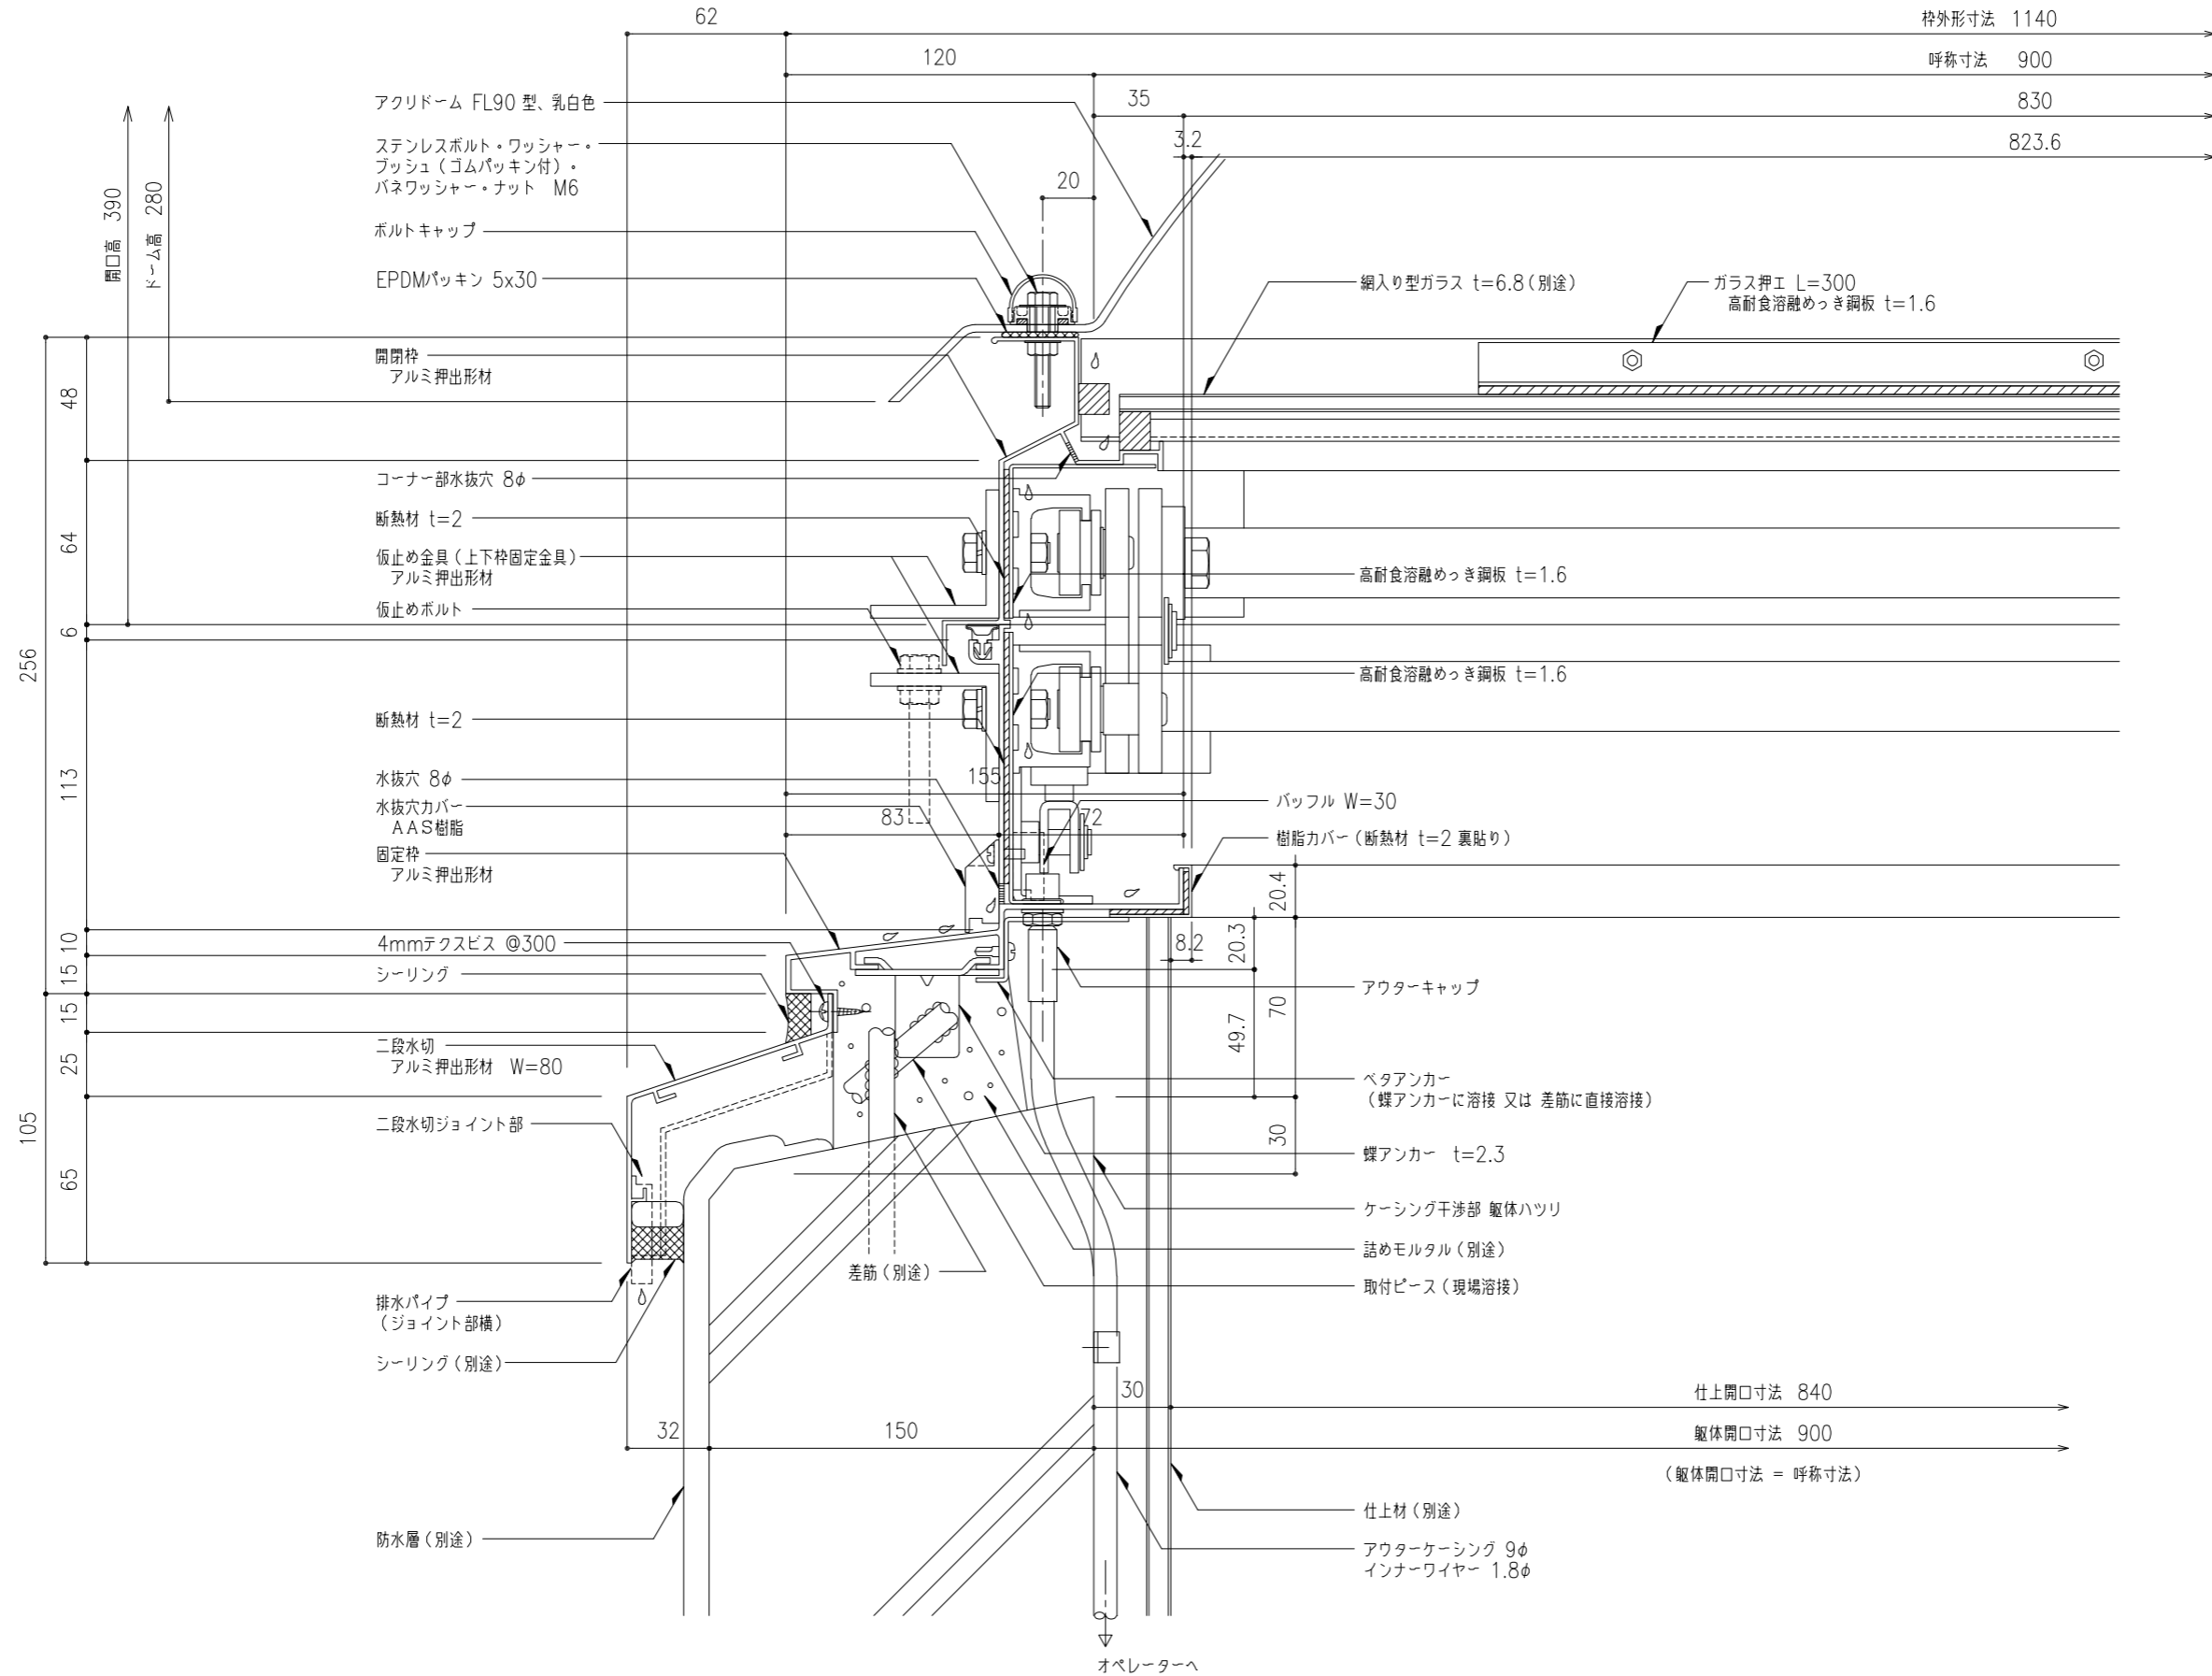



工事名称	垂直開閉 ライトスモークハッチパラレル W方向断面詳細図				PSL-90x3000 ・耐火仕様	取付場所・数量	作図 訂正・備考 △	年 月 日	受領 年 月 日	三菱ケミカルインフラテック株式会社
	縮尺 1/2	製図	設計	検図						

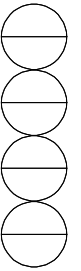


工事名称	垂直開閉 ライトスモークハッチパラレル W方向断面詳細図				PSL-90x3000	取付場所・数量	作図 年 月 日	受領 年 月 日	三菱ケミカルインフラテック株式会社
	縮尺	1/2	製図	設計					

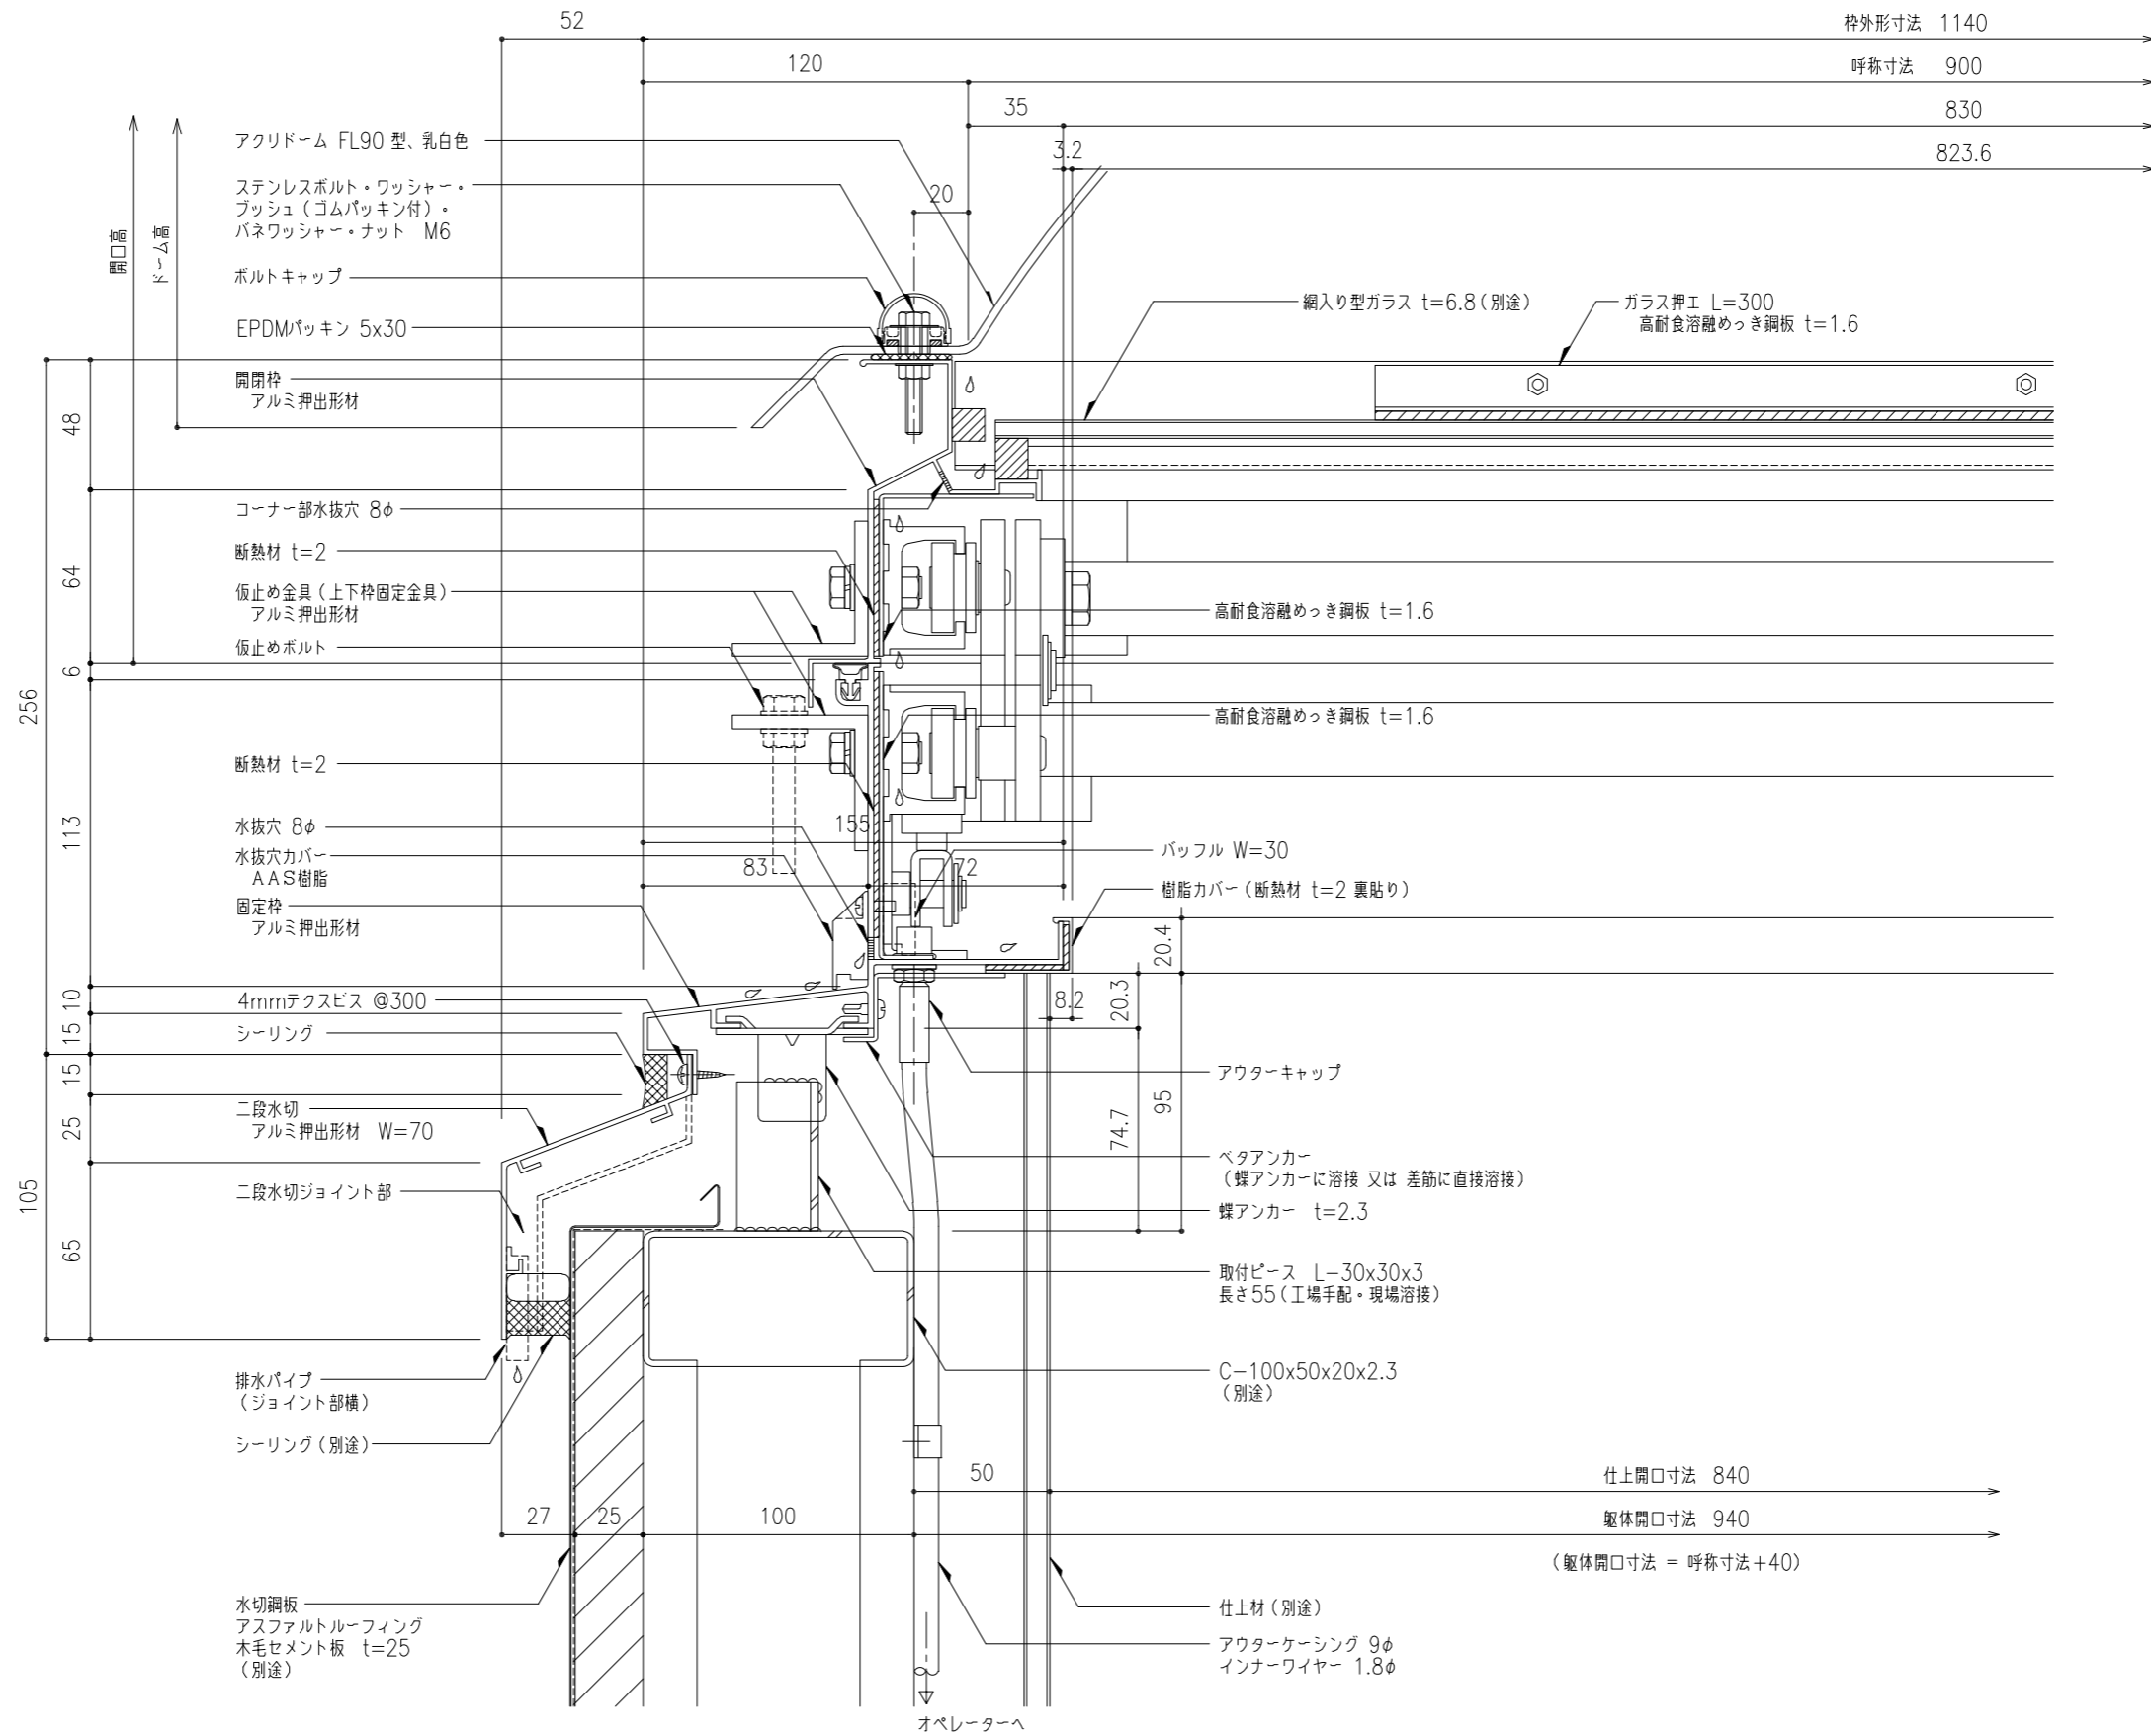



工事名称	垂直開閉 ライトスモークハッチパラレル W方向断面詳細図				PSL-90x3000	取付場所・数量	作図 年 月 日	受領 年 月 日	三菱ケミカルインフラテック株式会社
	縮尺	1/2	製図	設計	検図	・耐火仕様	訂正・備考 △ △ △		

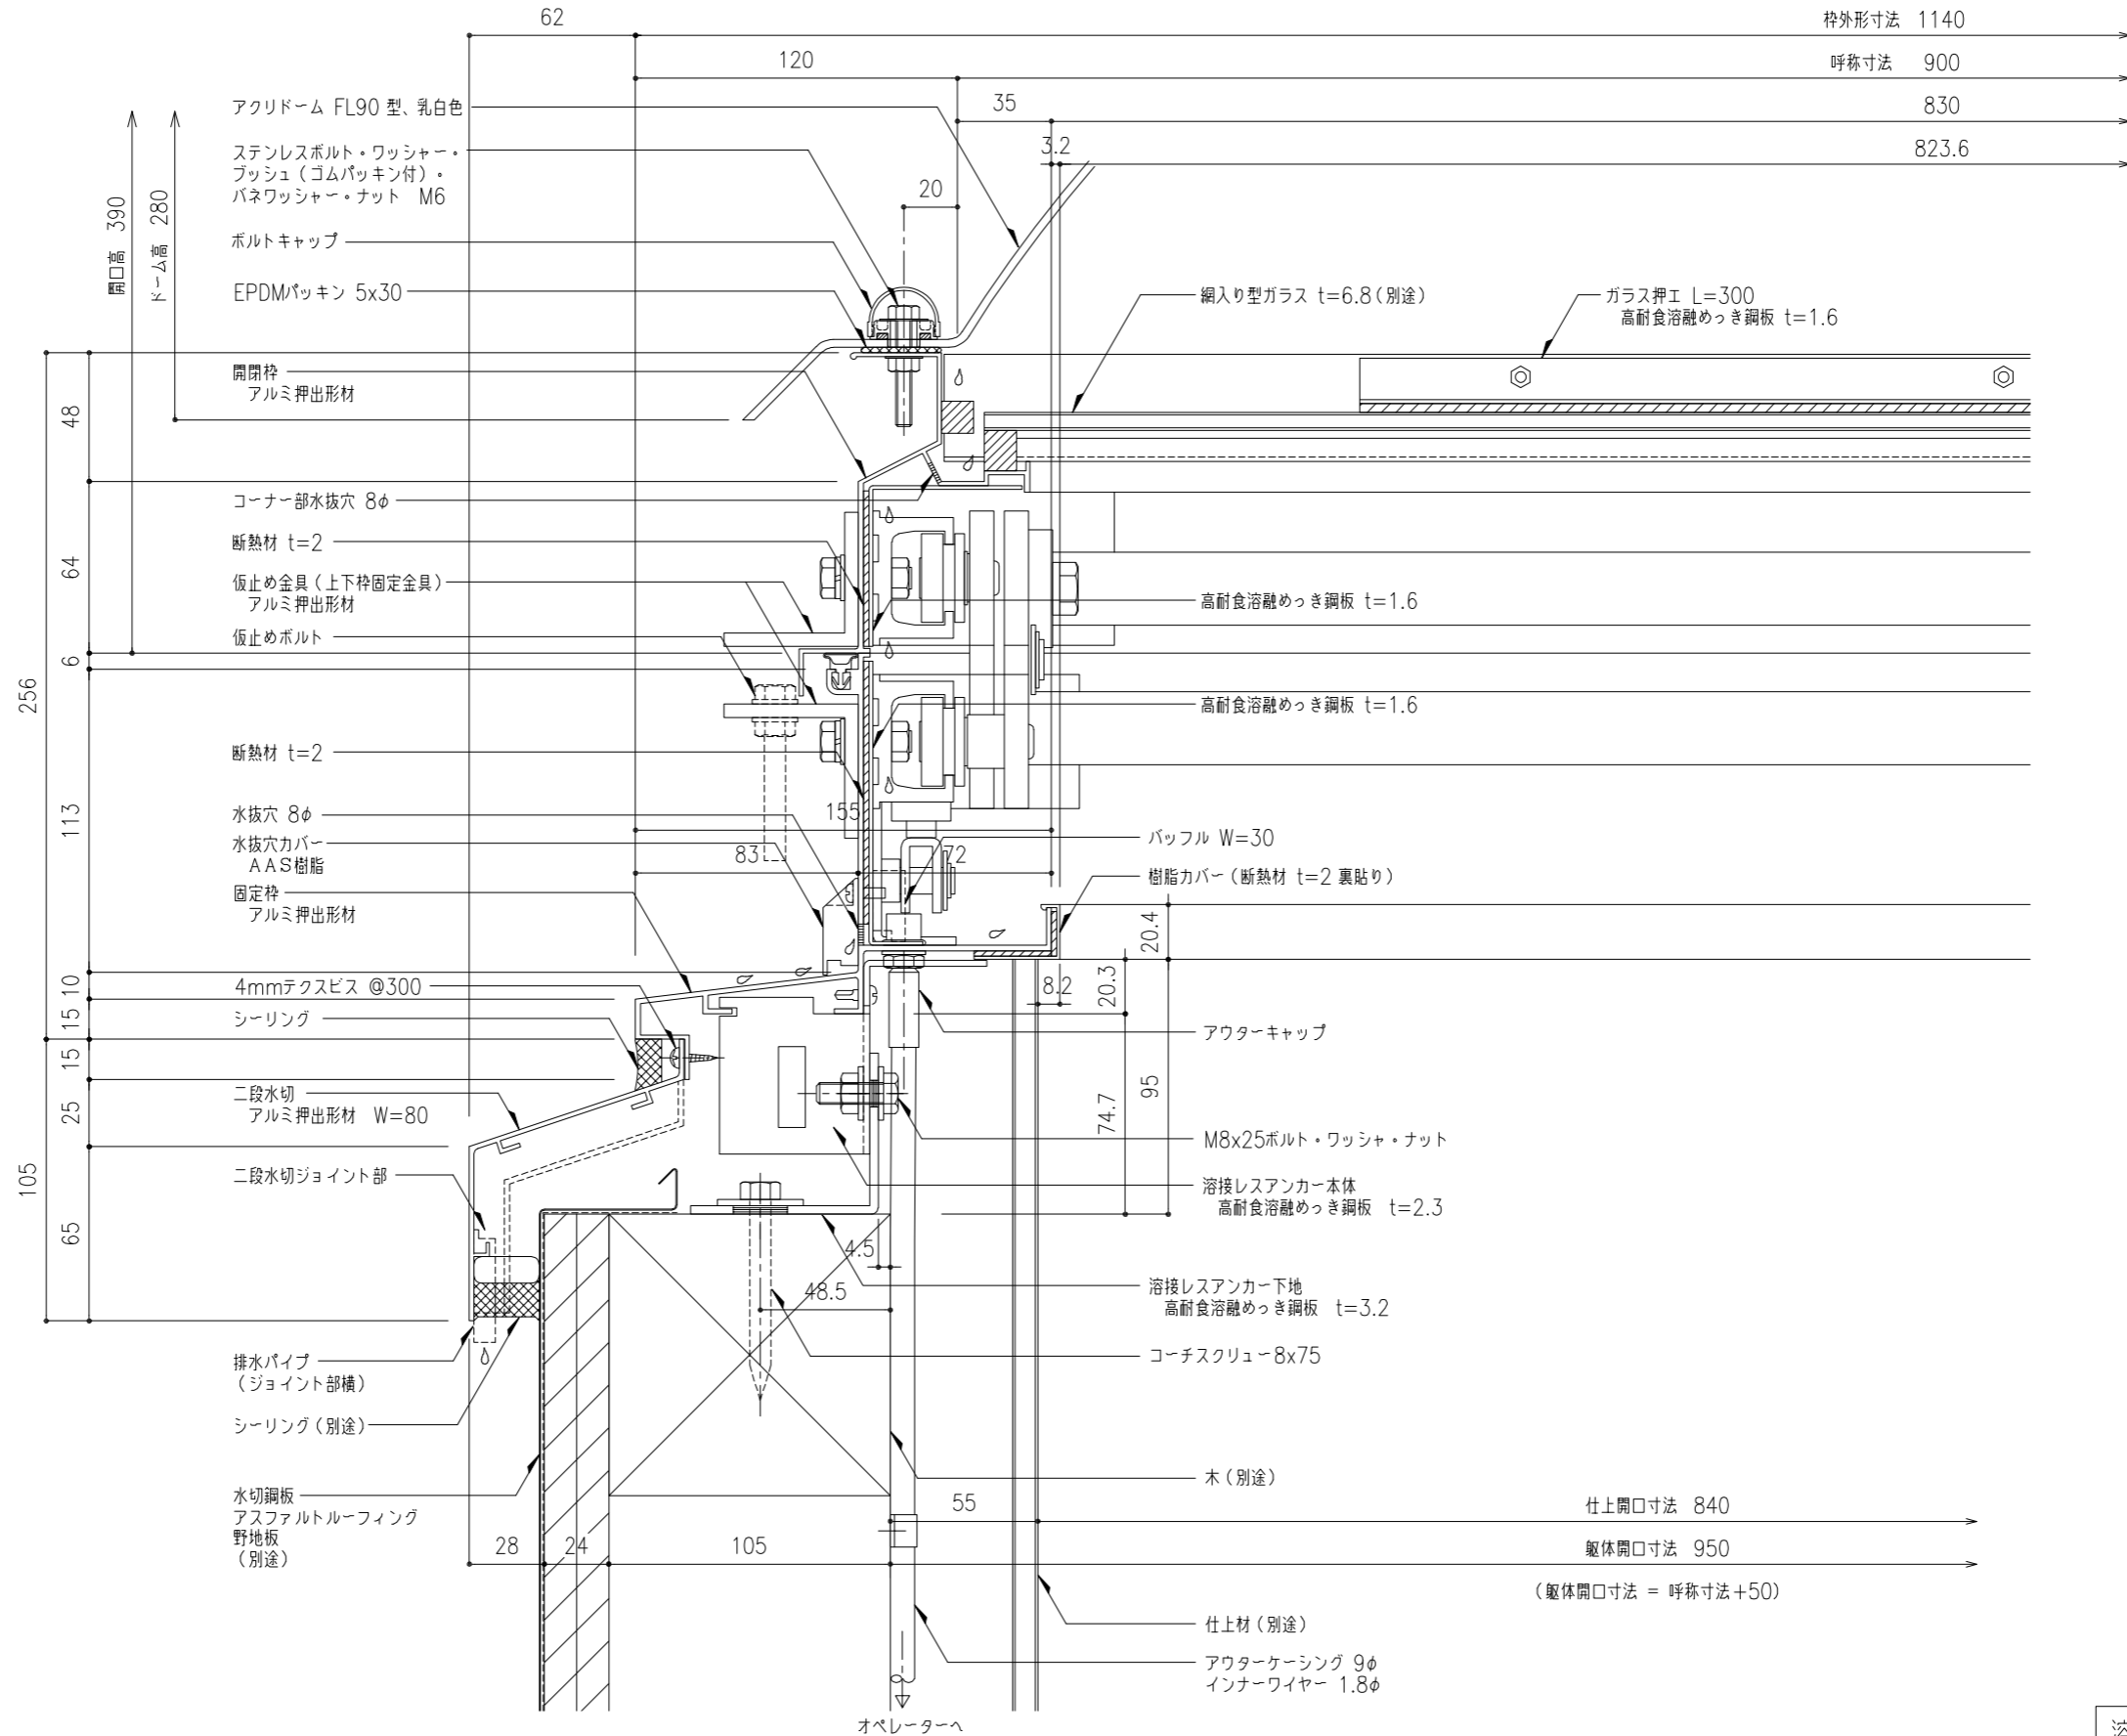



溶接レスアンカー仕様 (受注生産)  
 ・溶接レスアンカー本体 (PS/SHK用)  
 ・溶接レスアンカー下地 (タイプ1)

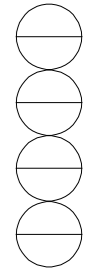



工事名称	垂直開閉 ライトスモークハッチパラレル W方向断面詳細図				PSL-90x3000 ・耐火仕様	取付場所・数量	作図 訂正・備考 △	年 月 日	受領 年 月 日	三菱ケミカルインフラテック株式会社
	縮尺	1/2	製図	設計						

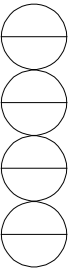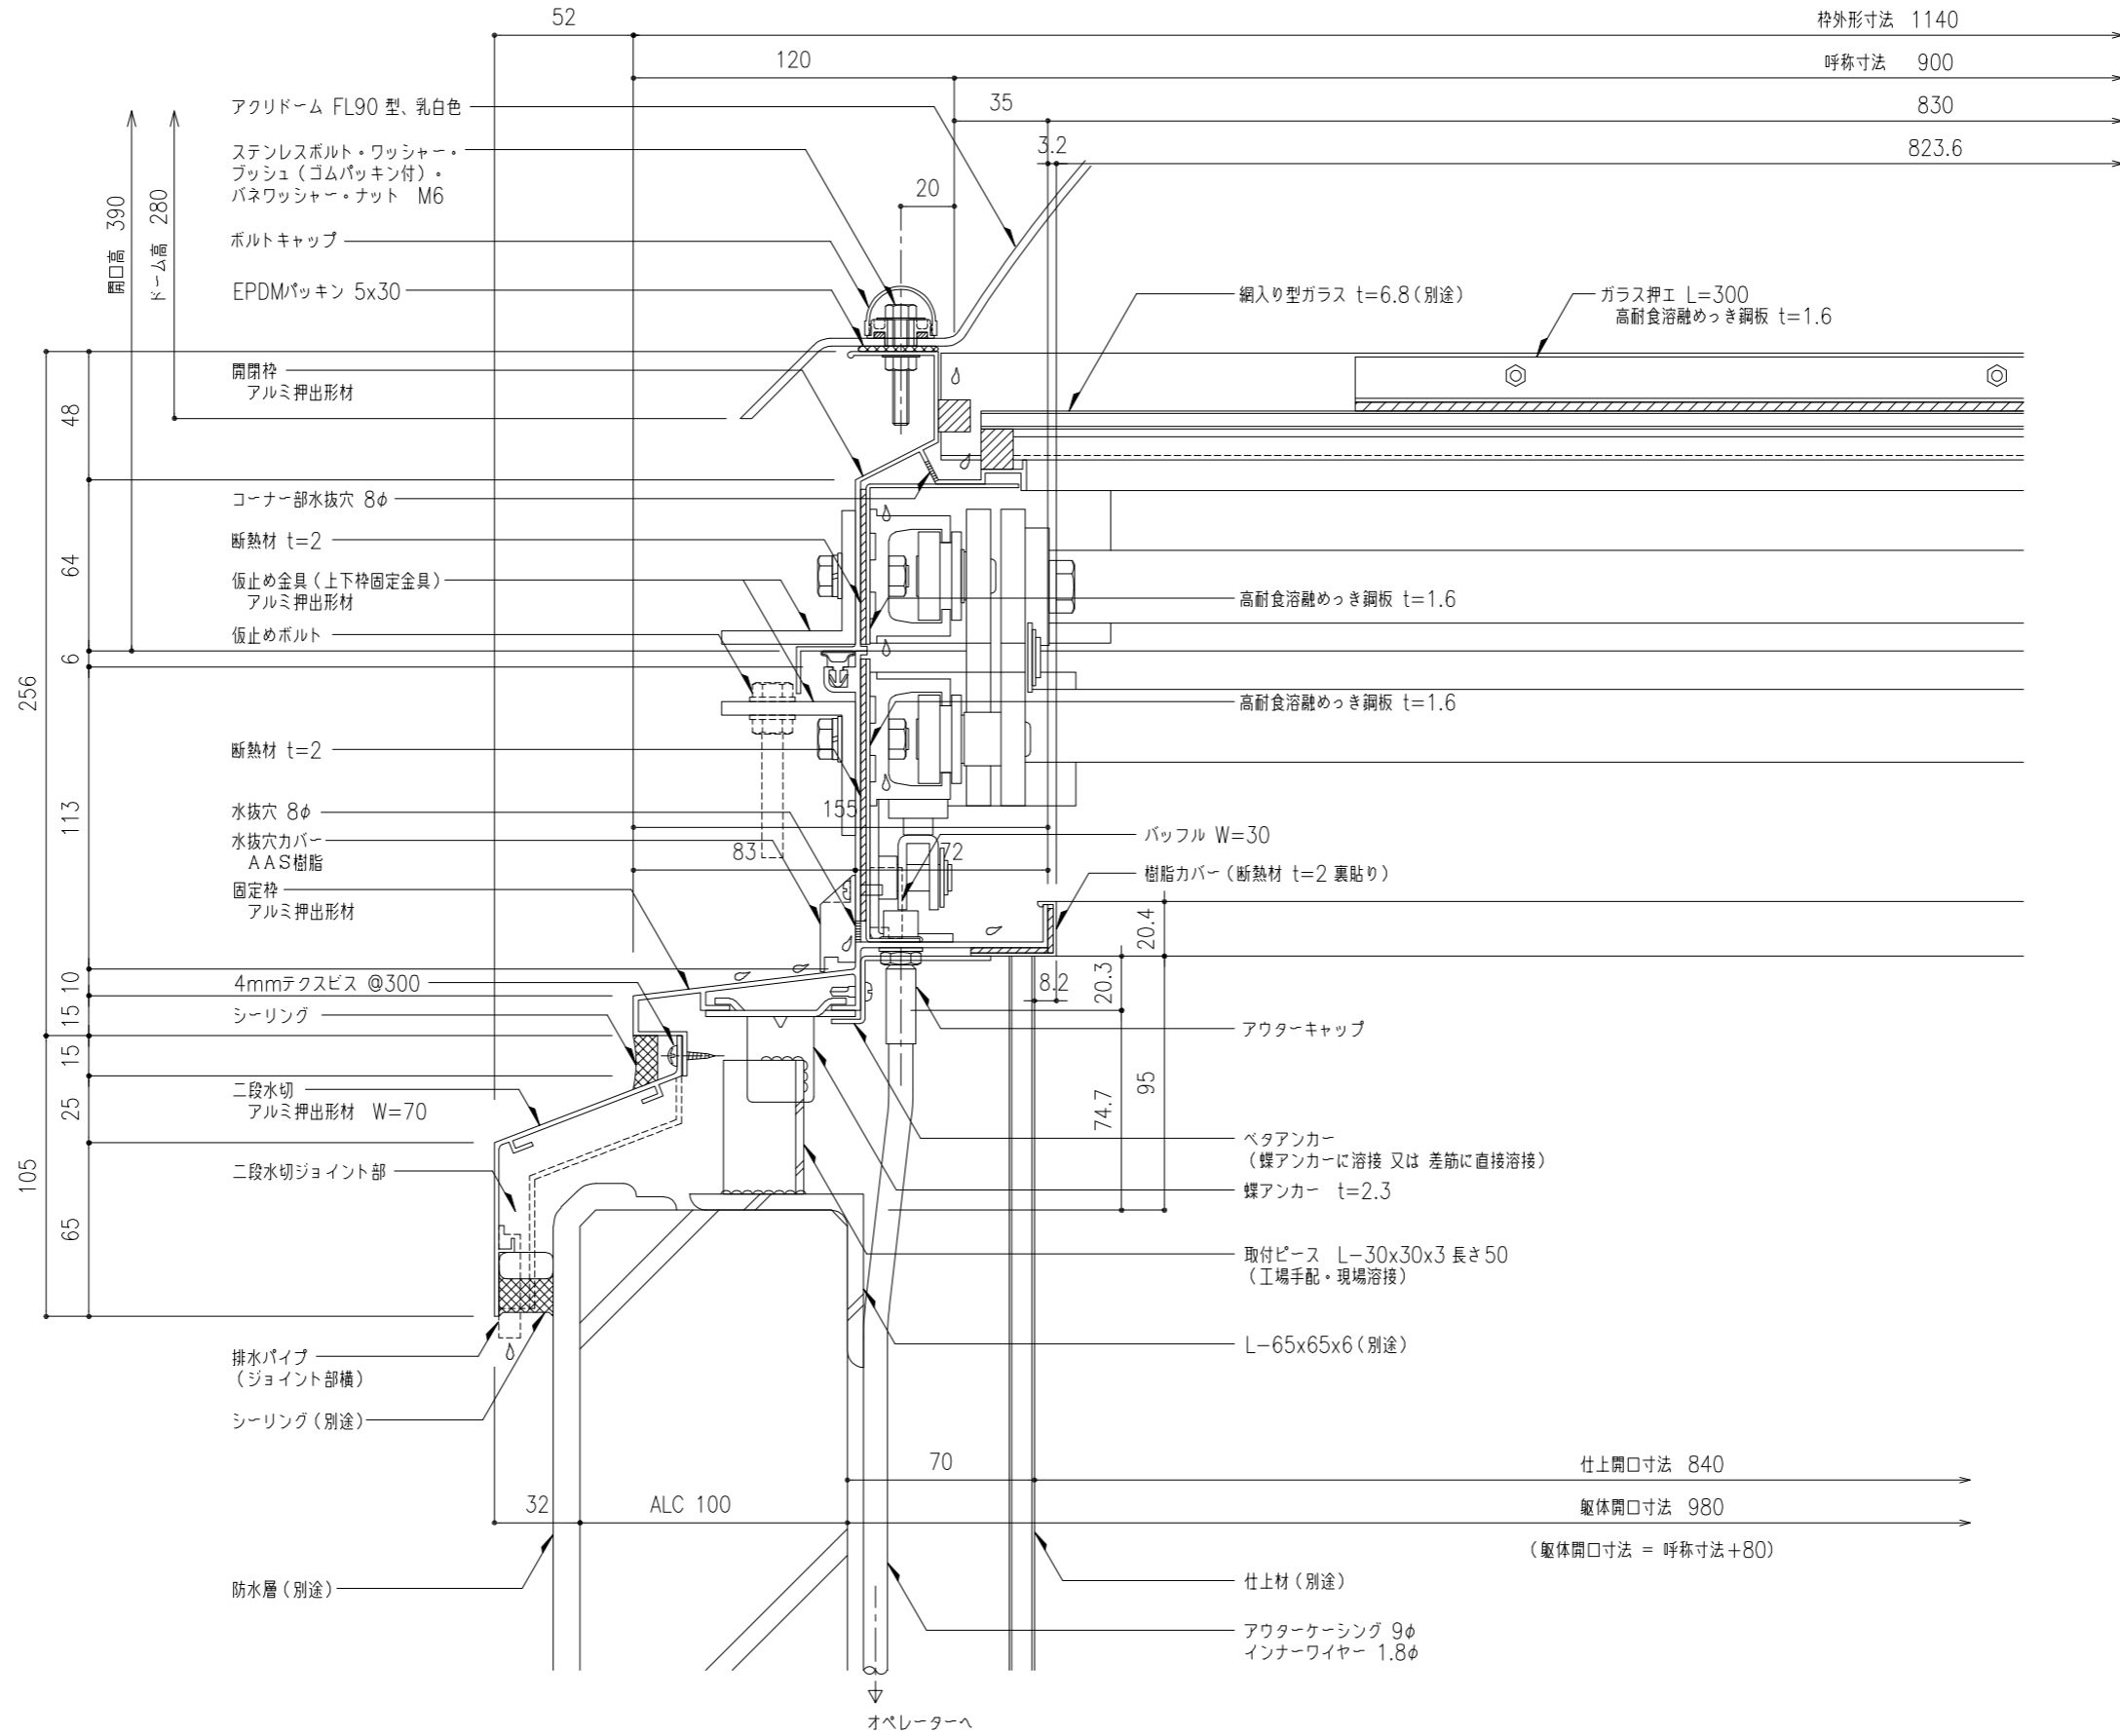

工事名称	垂直開閉 ライトスモークハッチパラレル W方向断面詳細図				PSL-90x3000	取付場所・数量	作図 年 月 日	受領 年 月 日	三菱ケミカルインフラテック株式会社
	縮尺	1/2	製図	設計	検図	・耐火仕様	訂正・備考 △		

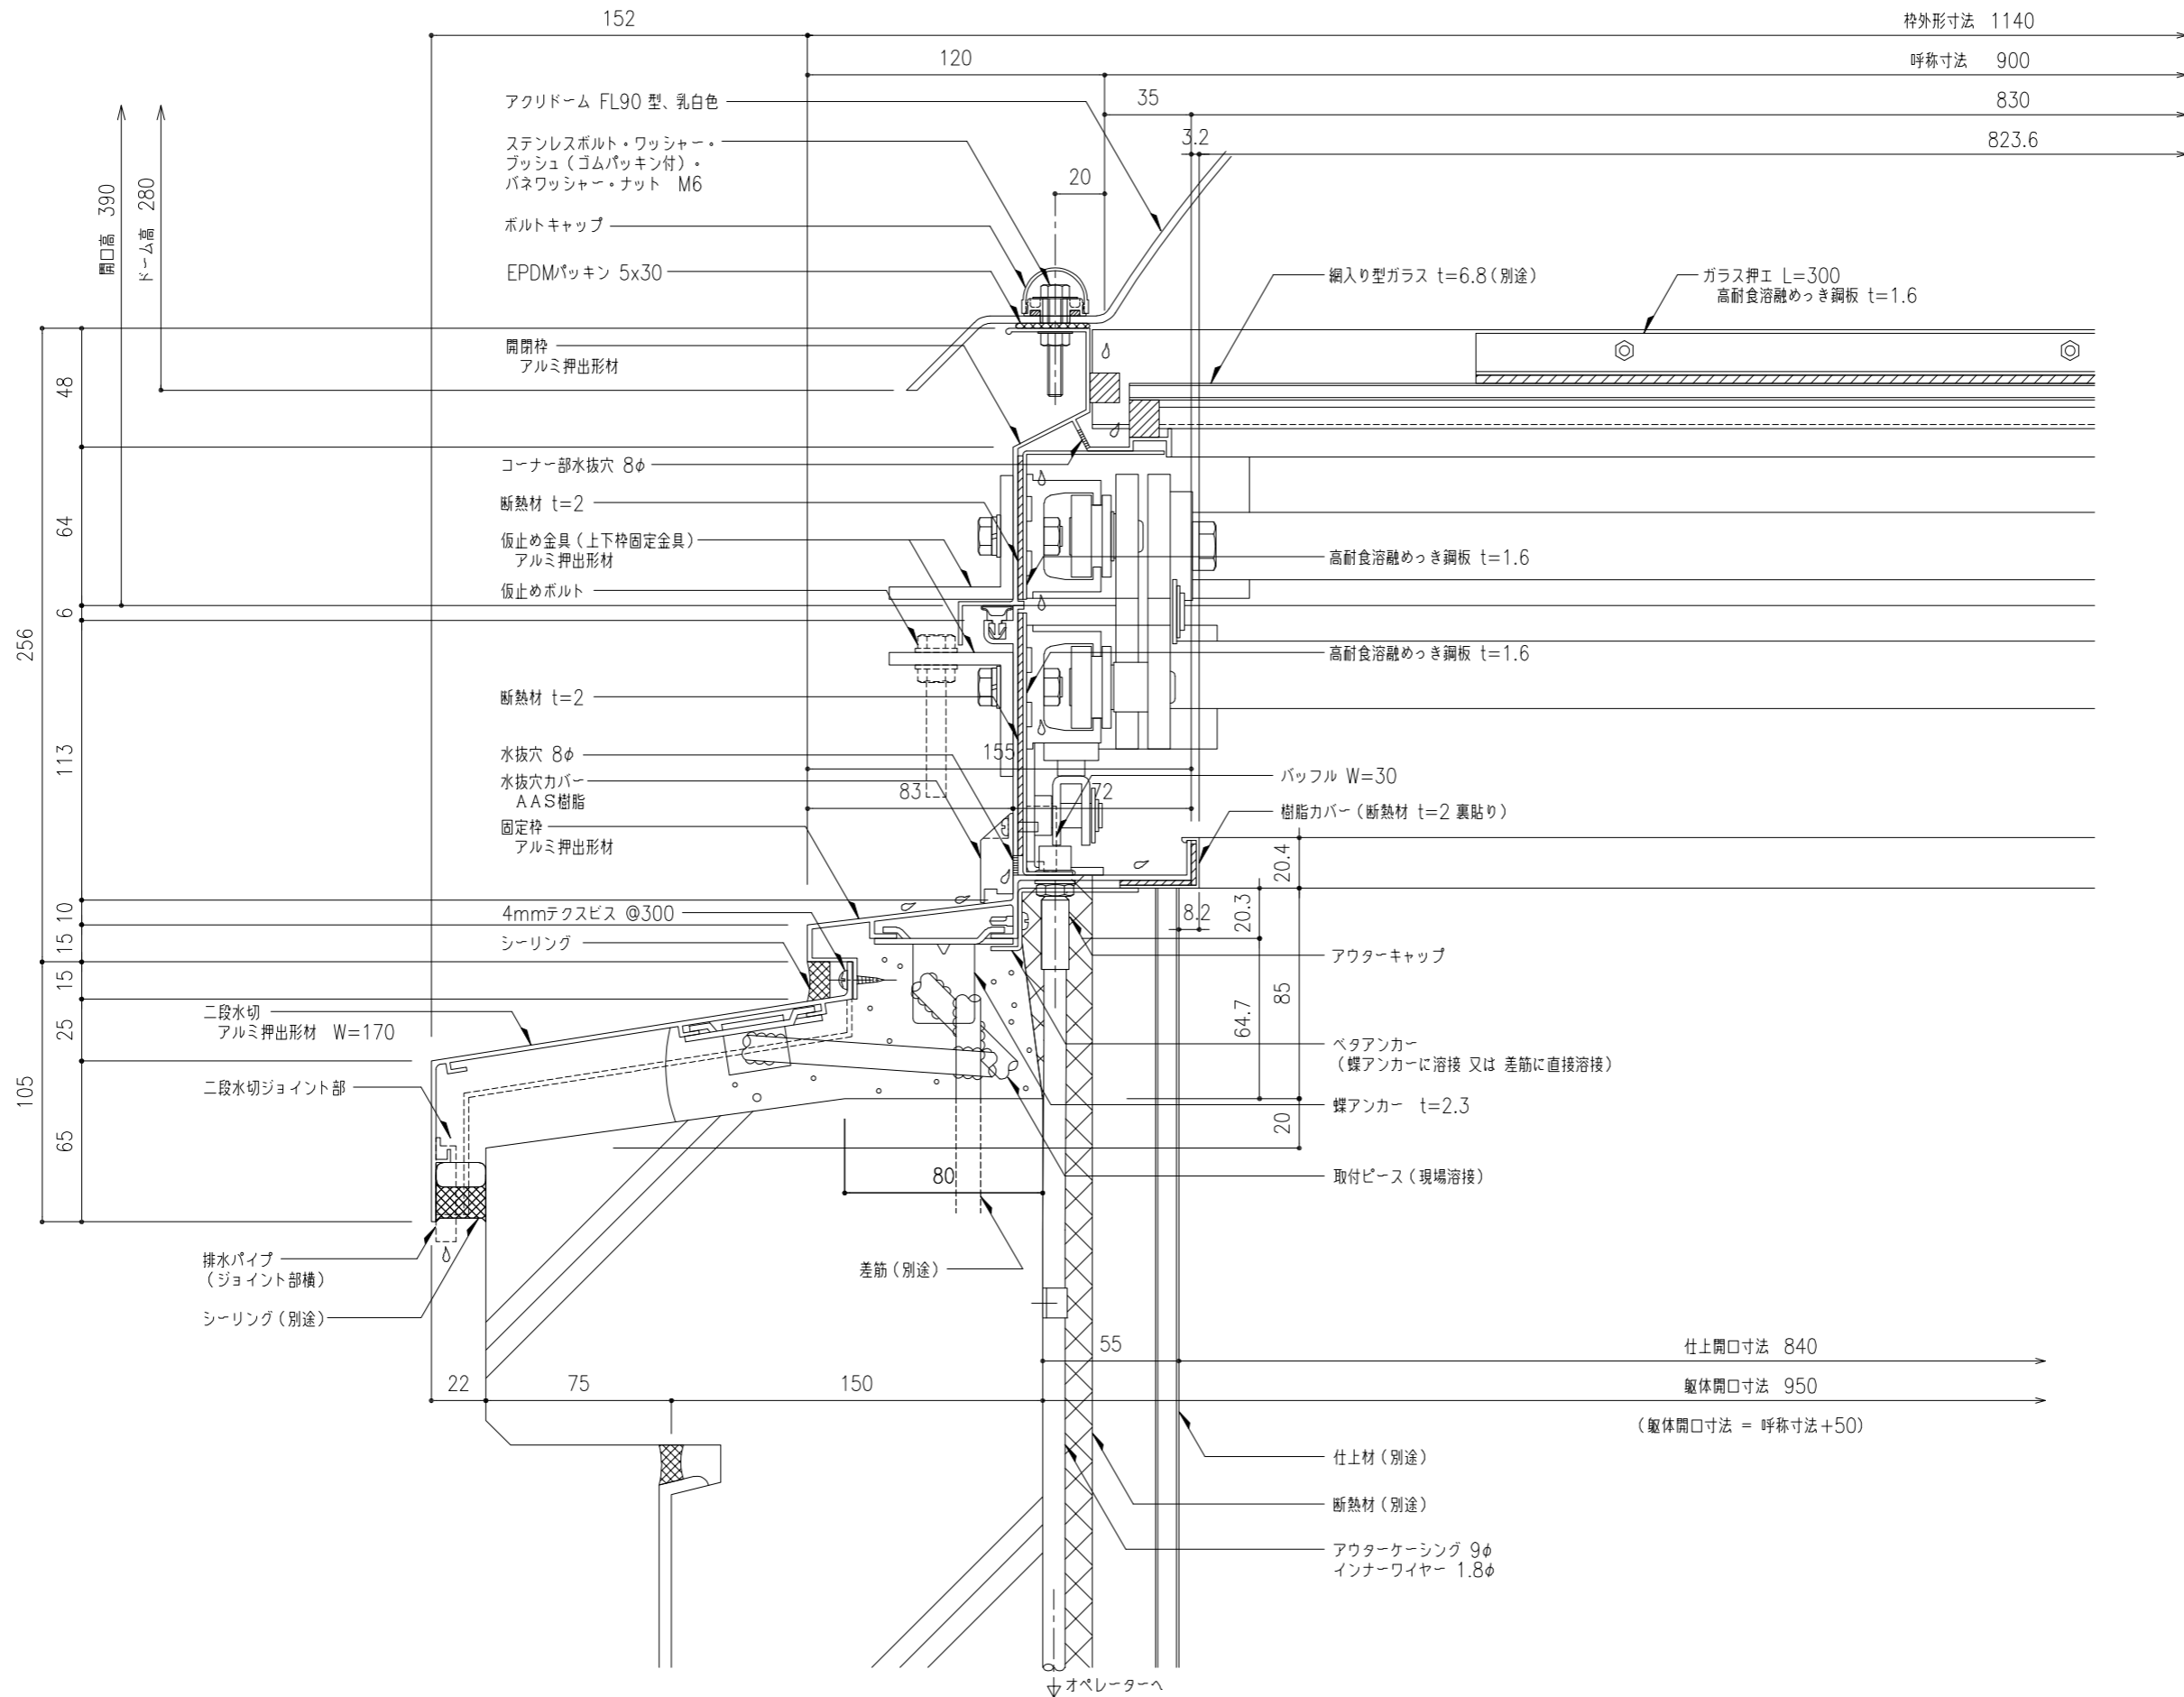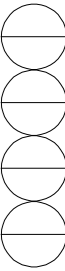

工事名称	垂直開閉 ライトスモークハッチパラレル W方向断面詳細図				PSL-90x3000	取付場所・数量	作図 年 月 日	受領 年 月 日	三菱ケミカルインフラテック株式会社
	縮尺	1/2	製図	設計					

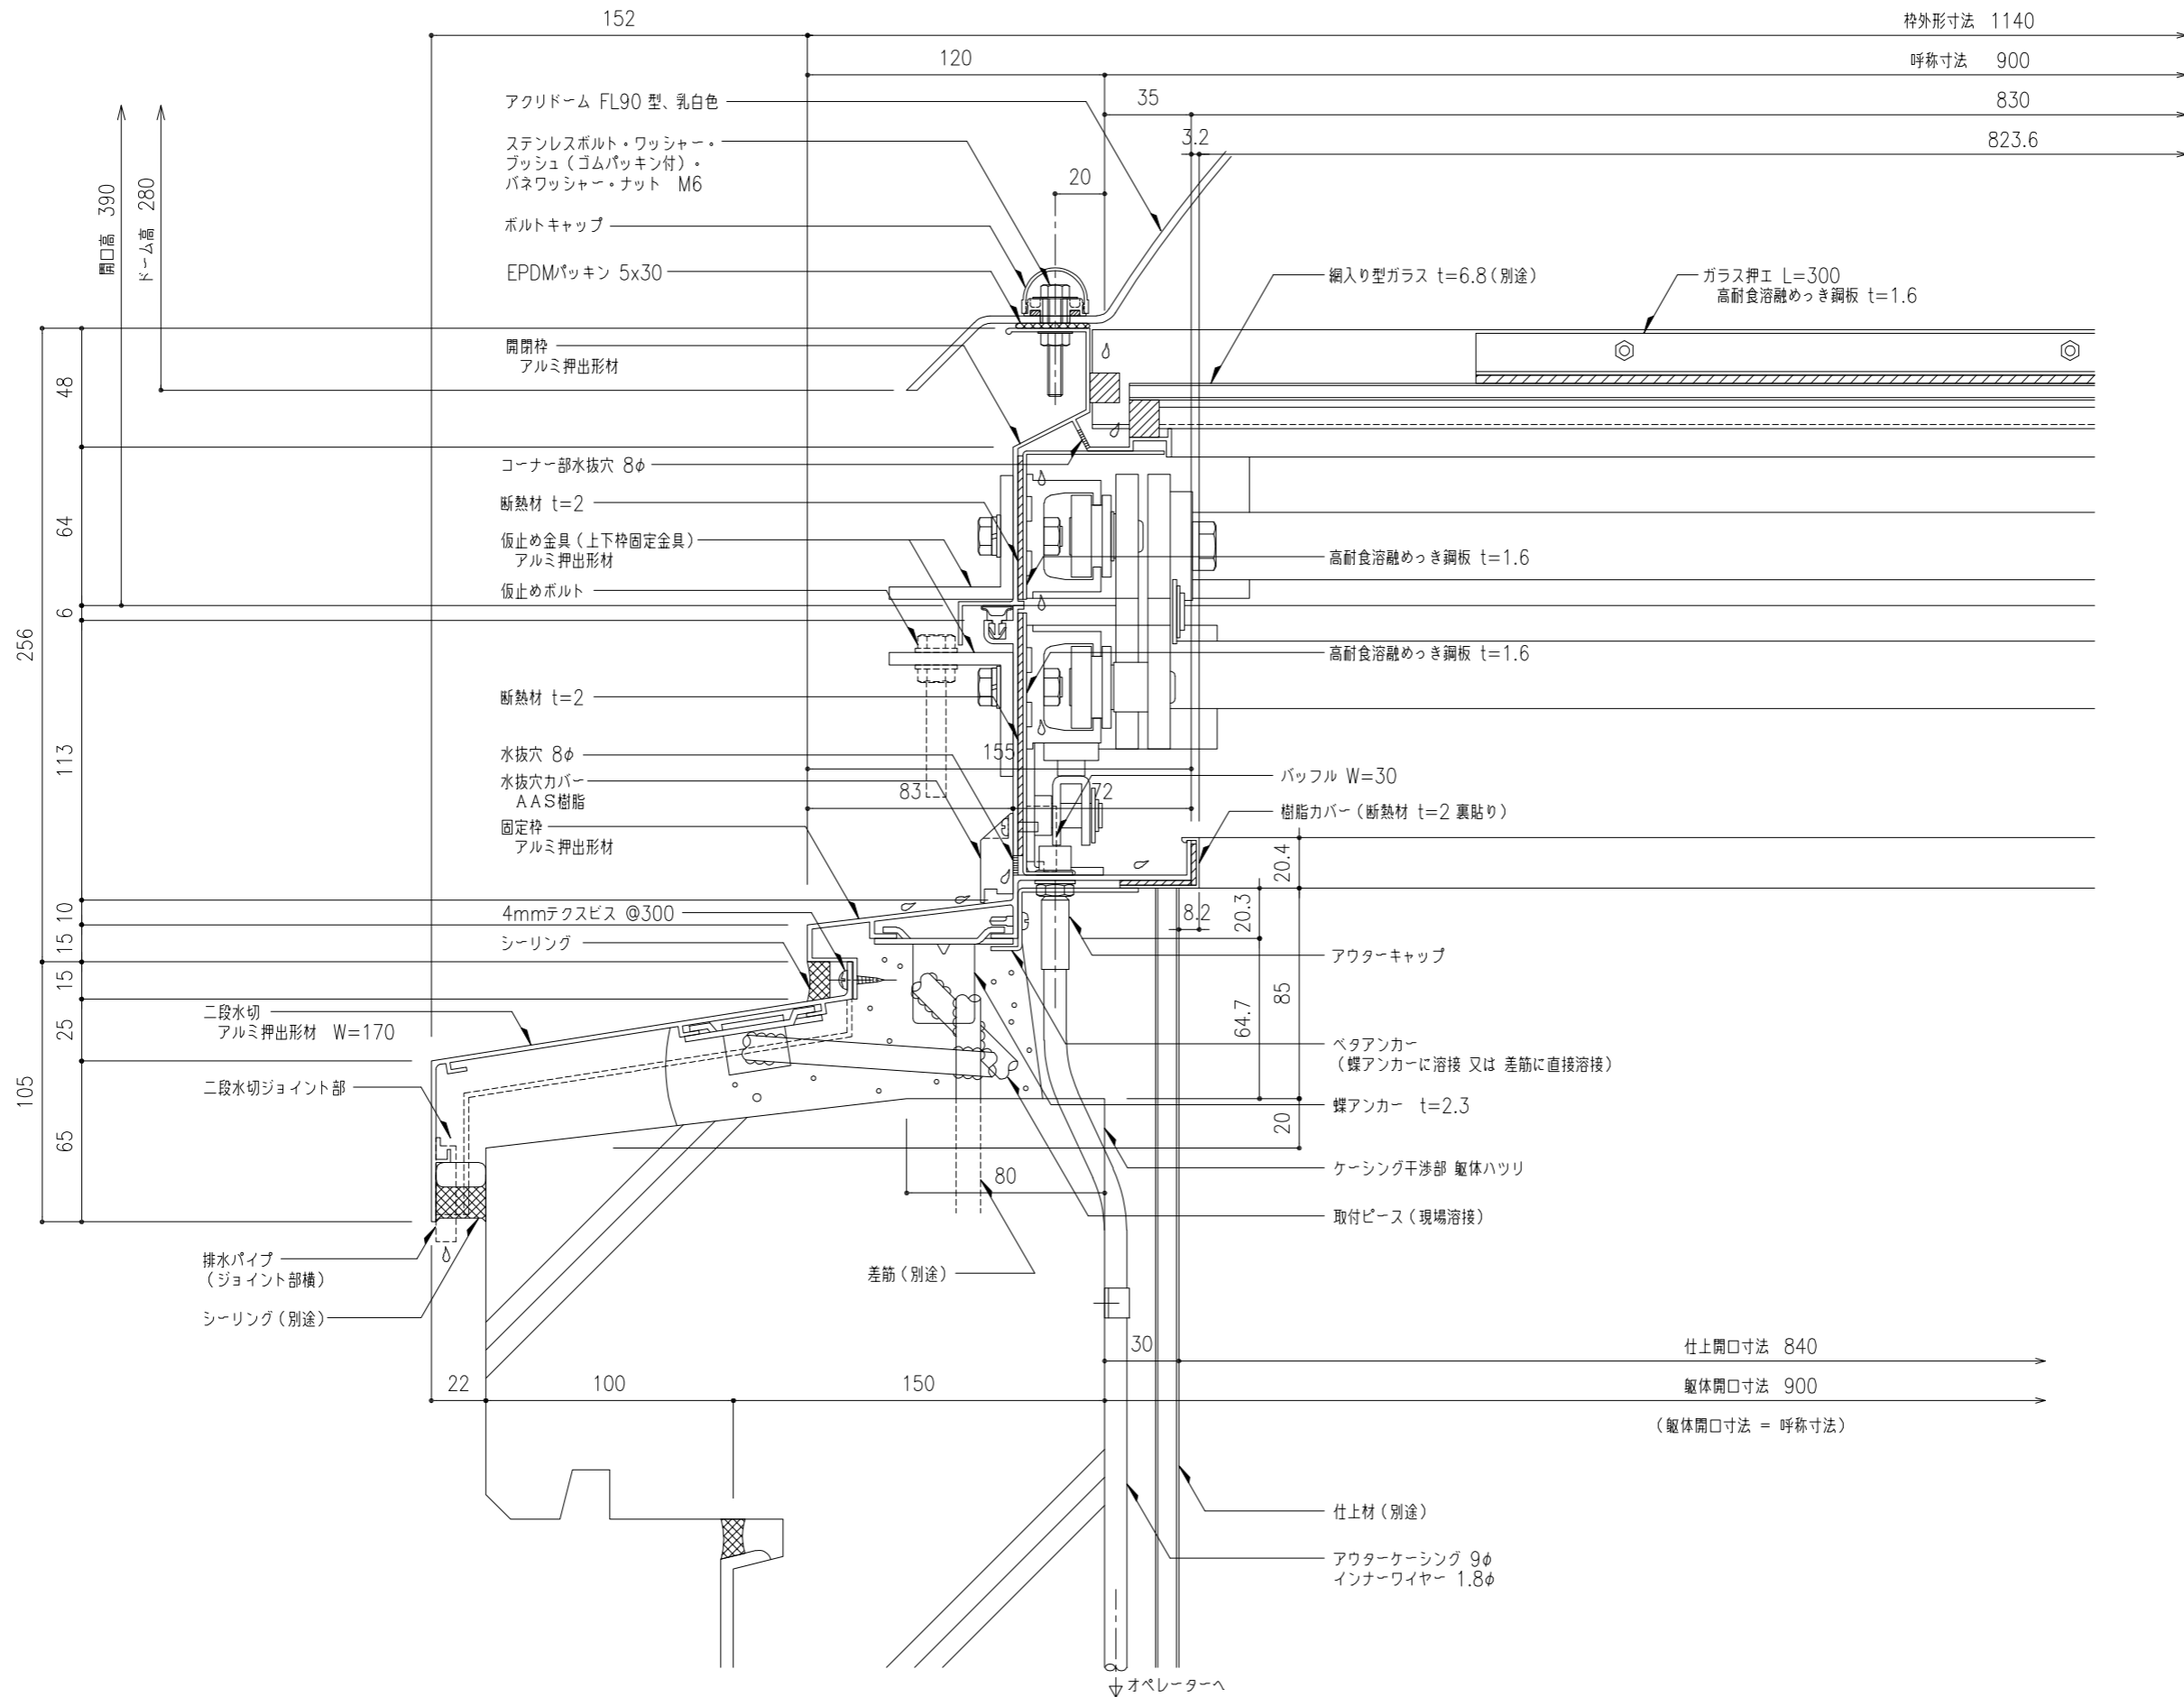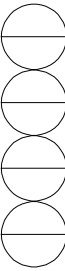

工事名称	垂直開閉 ライトスモークハッチパラレル W方向断面詳細図				PSL-90x3000	取付場所・数量	作図 年 月 日	受領 年 月 日	三菱ケミカルインフラテック株式会社
	縮尺	1/2	製図	設計	検図	・耐火仕様	訂正・備考 △		