


開閉枠側の水の流れ


A (コーナー部)

ガラス面の水は、コーナー部の押縁切欠より外部へ

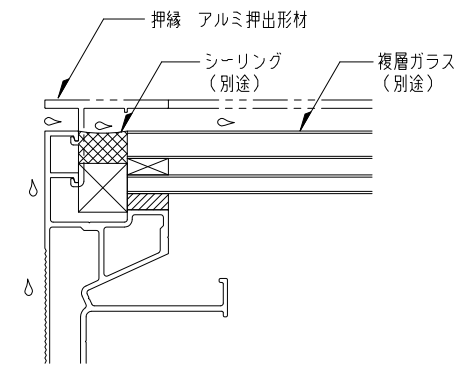


B (水抜穴部)

ガラス廻りシールが切れても、ガラス面の水は上枠水抜穴より外部へ

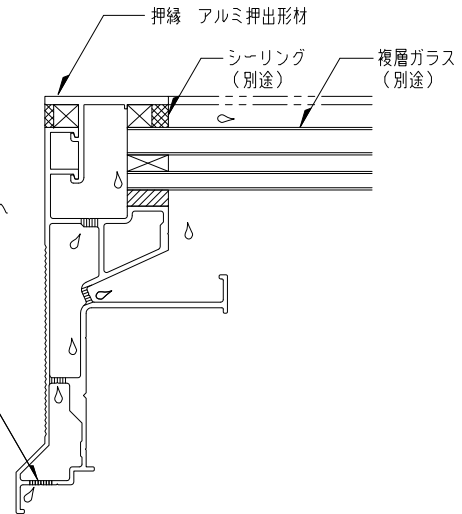

枠コーナー部

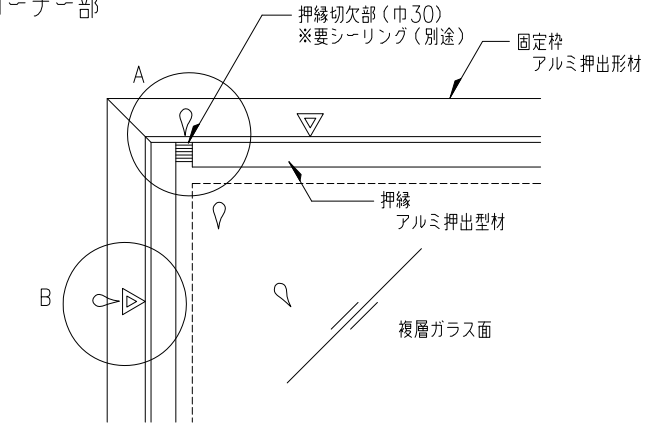

開閉枠排水経路図 S=1:10
※ ▽ は、開閉枠水抜穴 8φ

工事名称	図面名	長尺フラット垂直開閉 ライトスモークハッチパラレル アストラム W方向断面詳細図					ASL-	取付場所・数量	作図 年 月 日			受領 年 月 日	三菱ケミカルインフラテック株式会社	
		縮尺	1 2	製図	設計	検図	・耐火仕様 ・断熱複層ガラス		訂正・備考	△	図面番号			