


### 四方柱 A-A 断面詳細図

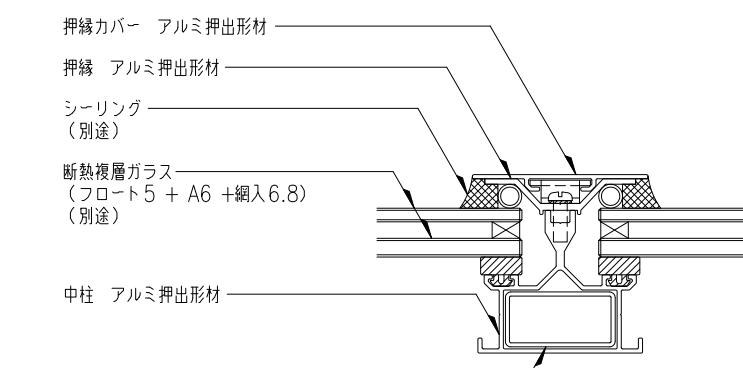

中柱 R-R 斷面詳細図

工事名称	図面名	取付場所・数量	作図年月日	受領年月日	三菱ケミカルインフラテック株式会社
	ピラミッド垂直開閉 ライトスモークハッチパラレル W方向断面詳細図	FPG-	訂正・備考 ▲ △ △ △ △		
縮尺	1 2	製図 設計 檢査	耐火仕様 中柱つき 断熱複層ガラス		図面番号