



溶接レスアンカー仕様(受注生産)

テクスビス 4x13  
M8x25 ボルト・ナット・ワッシャーx2  
コーチスクリューM8x75

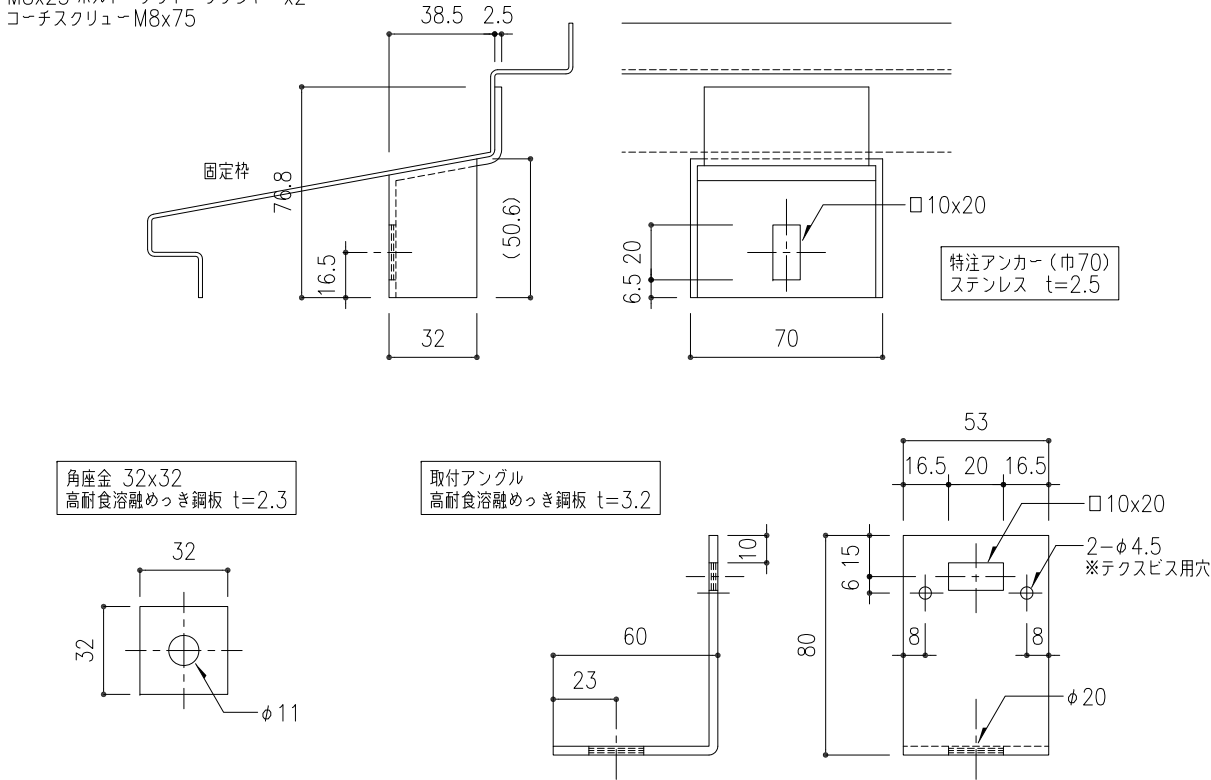

アンカー固定部分

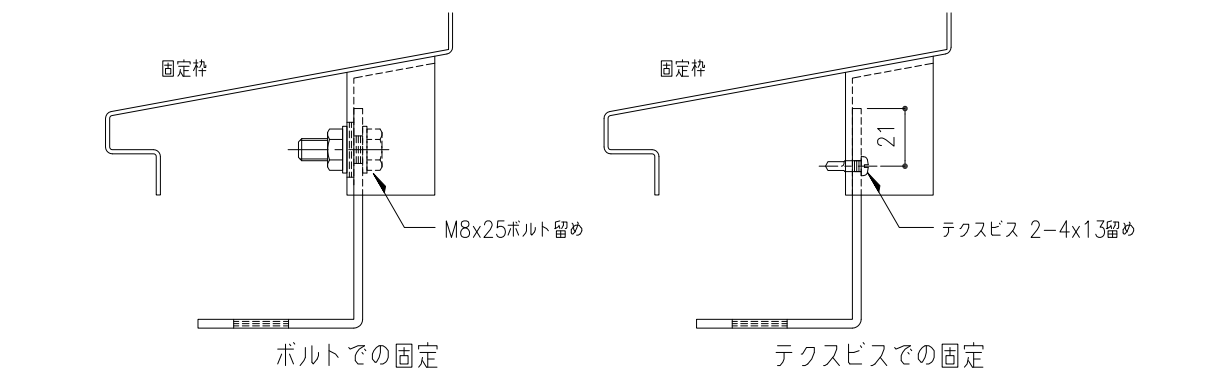

FPG-SUS-	・本体アンカー特注(巾70) ・溶接レスアンカー仕様(受注生産)、 取付アングル、取付用ビス・ボルトセット、 コーチスクリュー(以上工場手配)
----------	--

工事名称	図面名 ピラミッド垂直開閉 SUSライトスモークハッチ平行 W方向断面詳細図	FPG-SUS-				取付場所・数量	作図 年 月 日			受領 年 月 日	三菱ケミカルインフラテック株式会社
		訂正・備考 △					図面番号				
縮尺	1/2	製図		設計		検図		・耐火仕様 ・断熱複層ガラス			枚