文書管理番号 RT−081

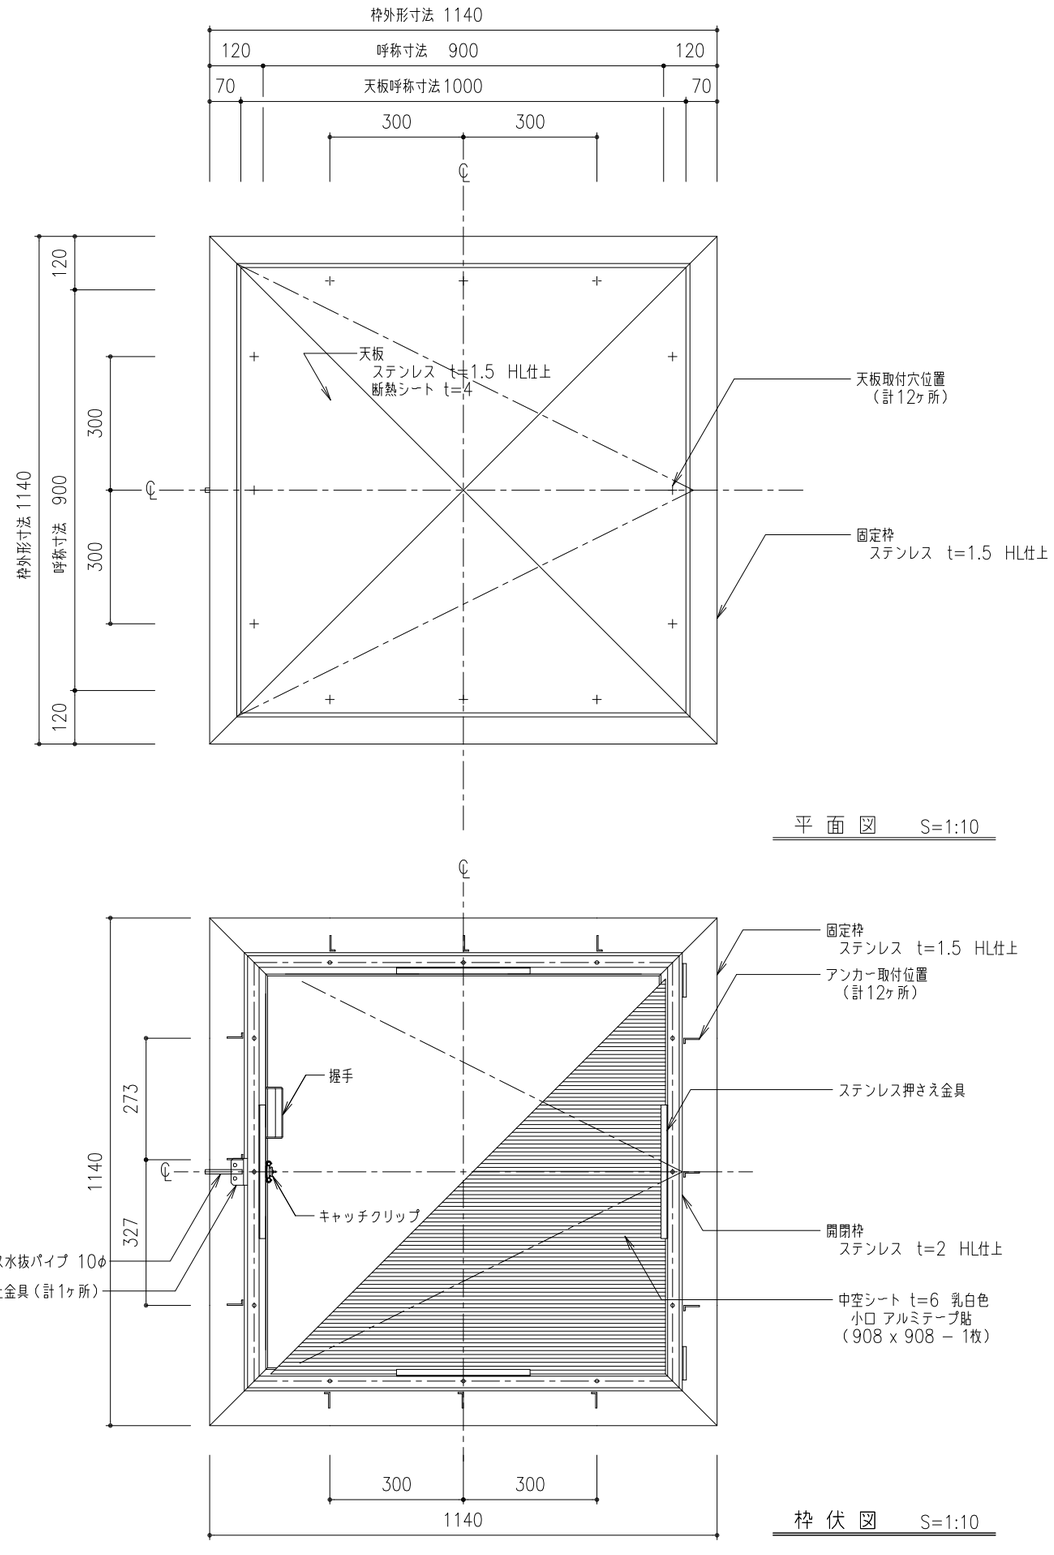

平 面 図　S=1:10

枠 伏 図　S=1:10

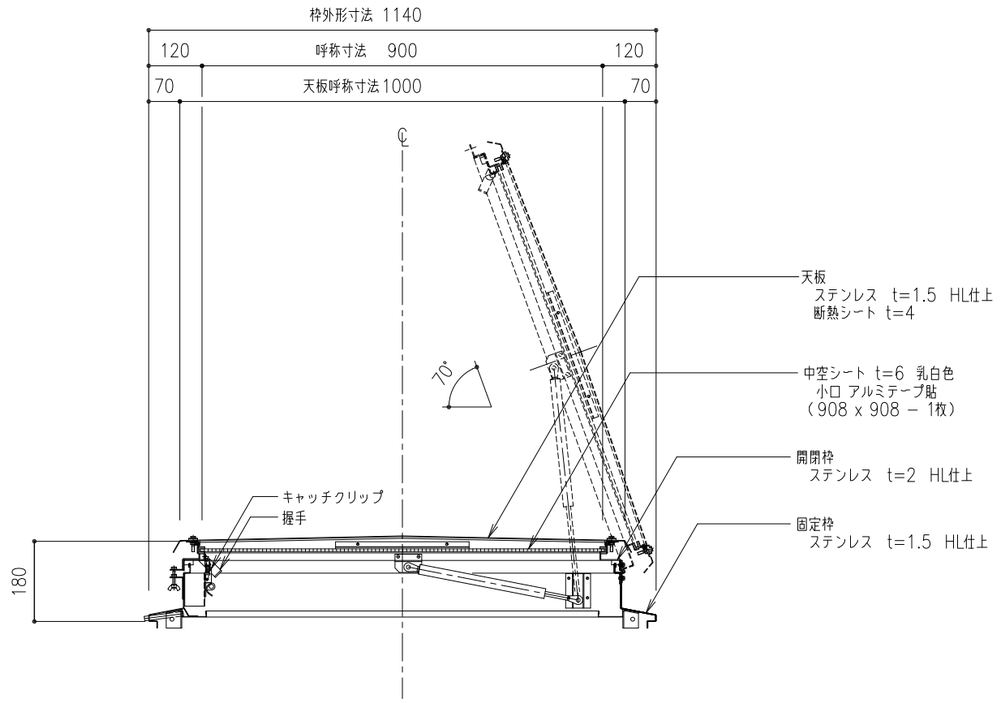

断 面 図　S=1:10

工事名称	図面名 SUS点検口ハッチ　天板仕様 平面図・枠伏図・断面図	TH−T−90	取付場所・数量	作図　年　月　日 訂正・備考 △	受領　年　月　日
	縮尺 1/10 製図 設計 検図				三菱ケミカルインフラテック株式会社 図面番号 枚