
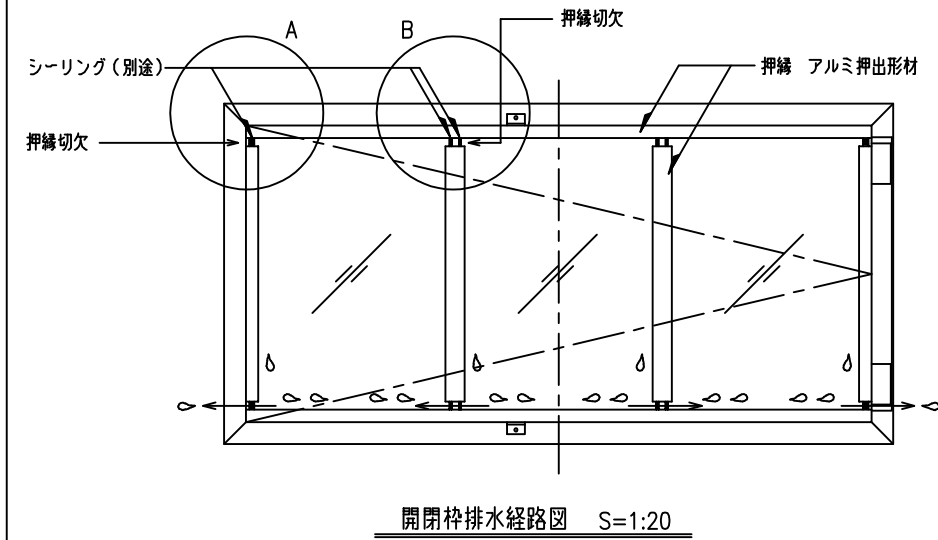
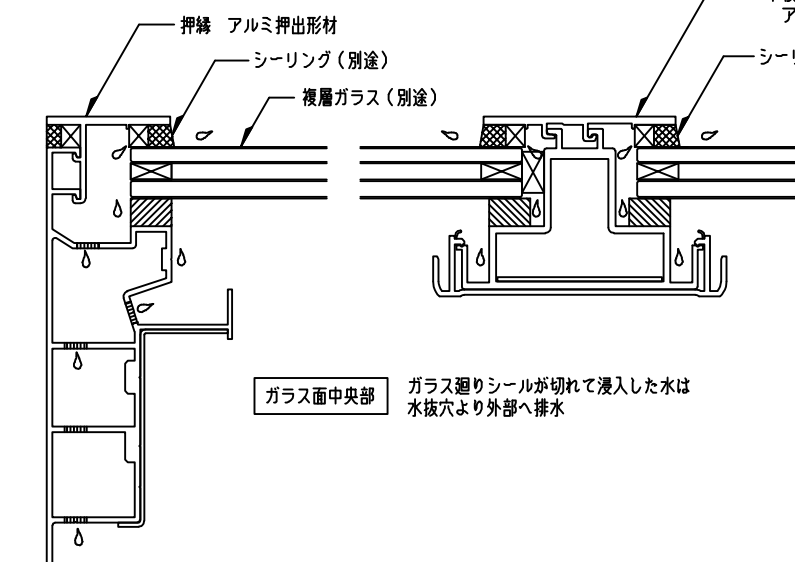


開閉枠側の水の流れ

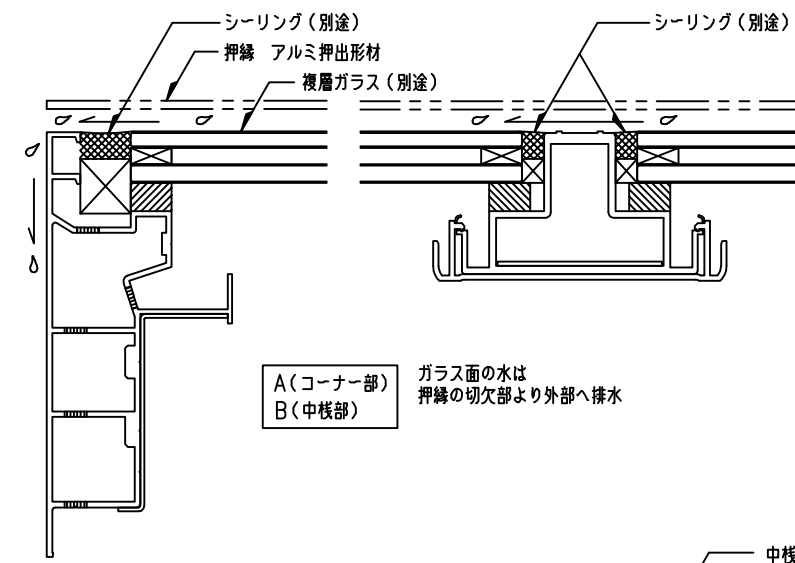

工事名称	図面名	屋上出入り口トップライト W方向断面詳細図				でるハッチ	取付場所・数量	作図 年 月 日			受領 年 月 日	三菱ケミカルインフラテック株式会社		
	縮尺	1 2		製図	設計	検図		・耐火仕様	訂正・備考 △			図面番号	枚	
		△ △ △												