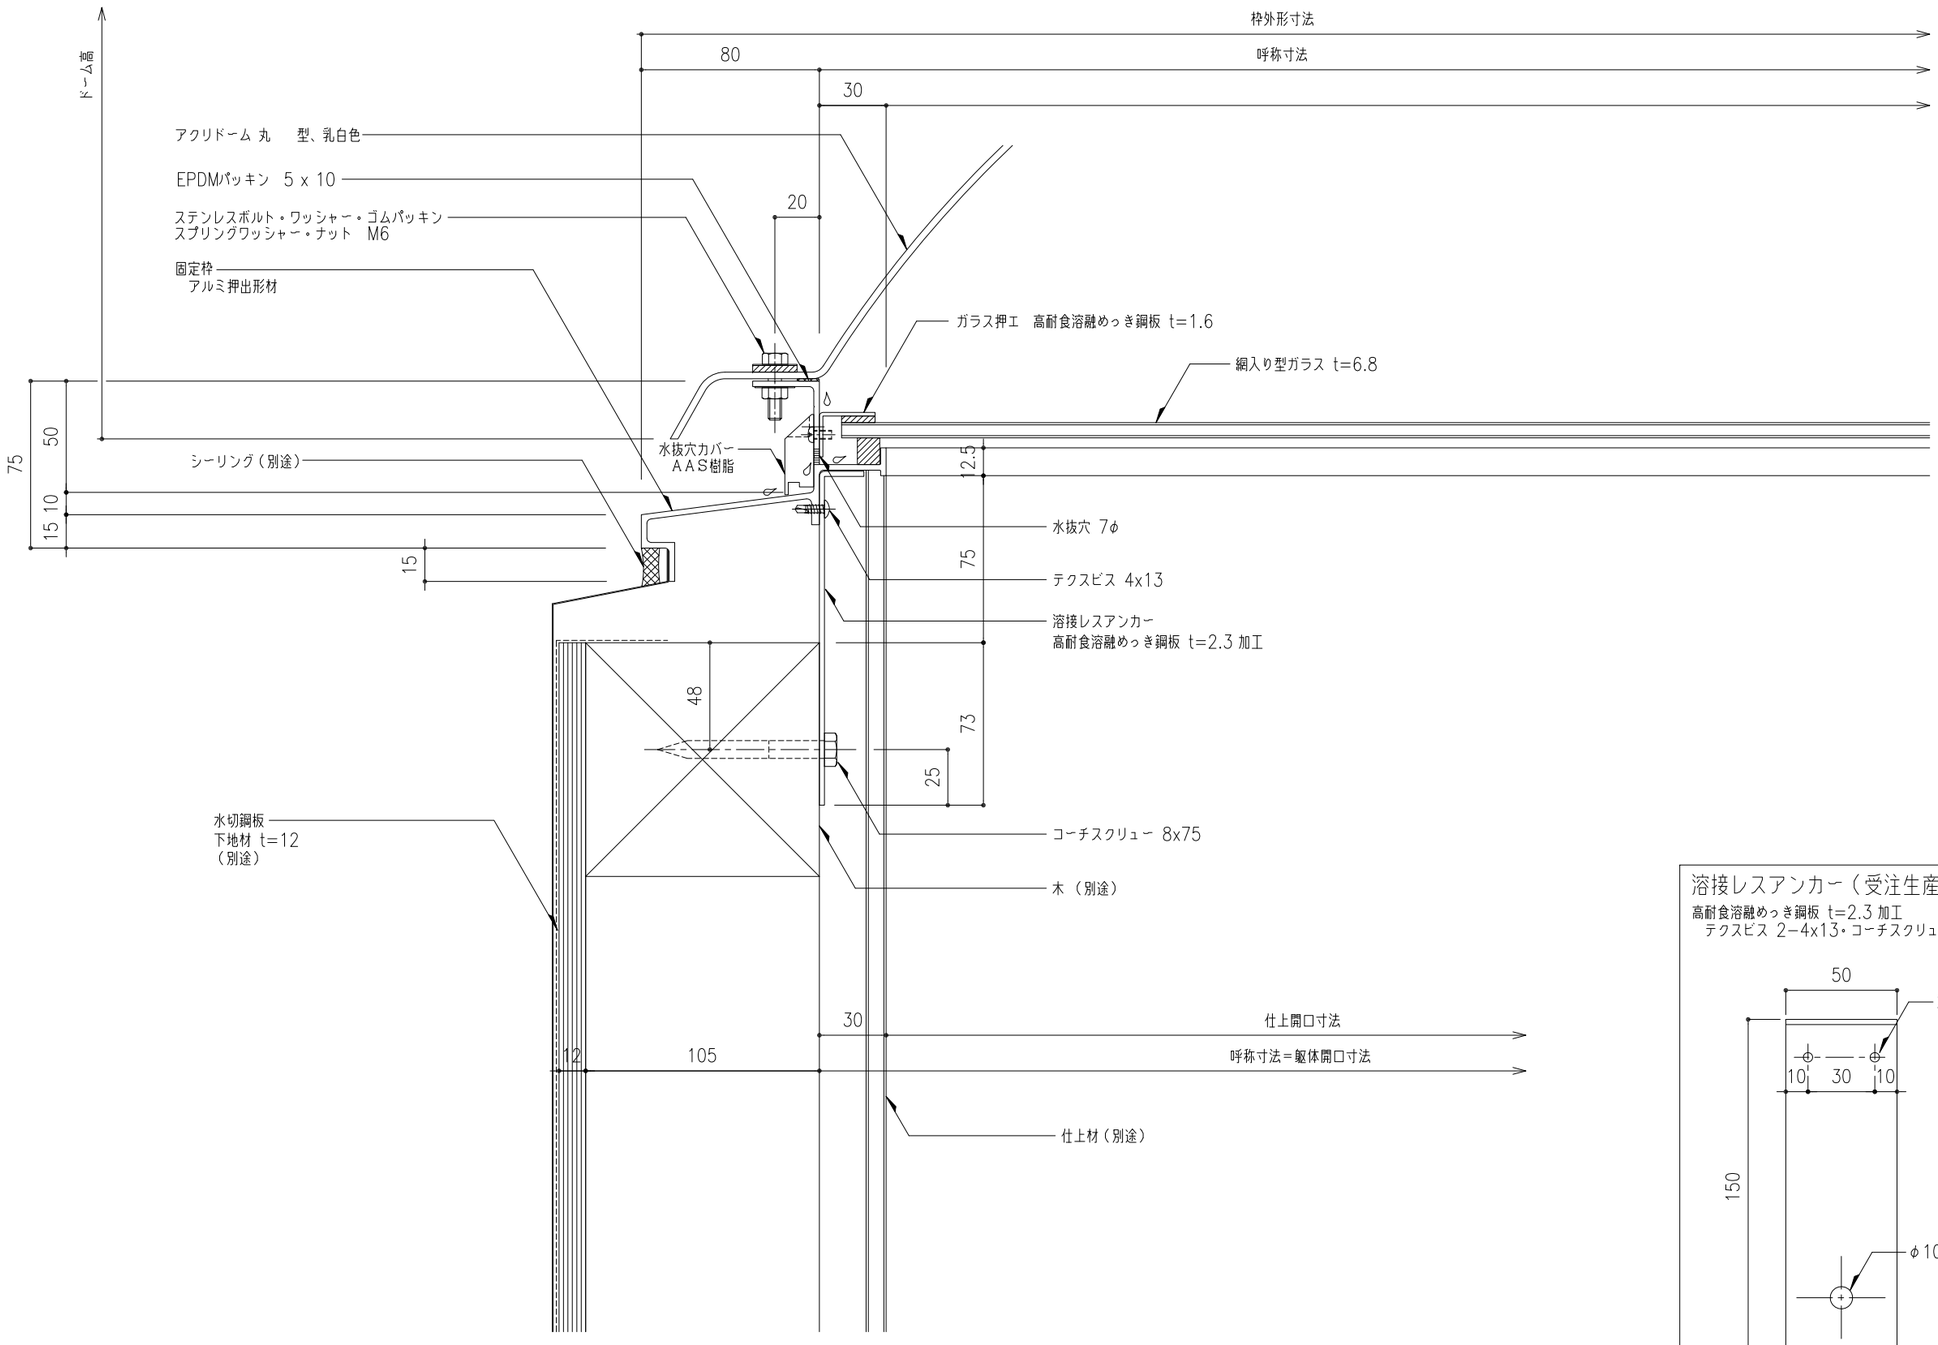

溶接レスアンカー（受注生産）

高耐食溶融めっき鋼板 t=2.3 加工
テクスビス 2−4x13・コーチスクリューM8x75留め

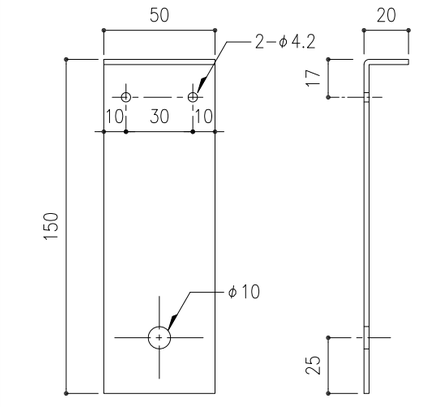

開口によって、
金具形状を
変更すること。

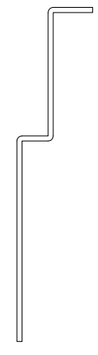

工事名称	図面名 固定式トップライト　アクリドームM（丸ドーム）断面詳細図	M− F ・耐火仕様	取付場所・数量	作図　年　月　日 訂正・備考 △	受領　年　月　日
	縮尺 1/2 ── ── 製図 設計 検図				三菱ケミカルインフラテック株式会社 図面番号 ／ 枚