文書管理番号 RT−081

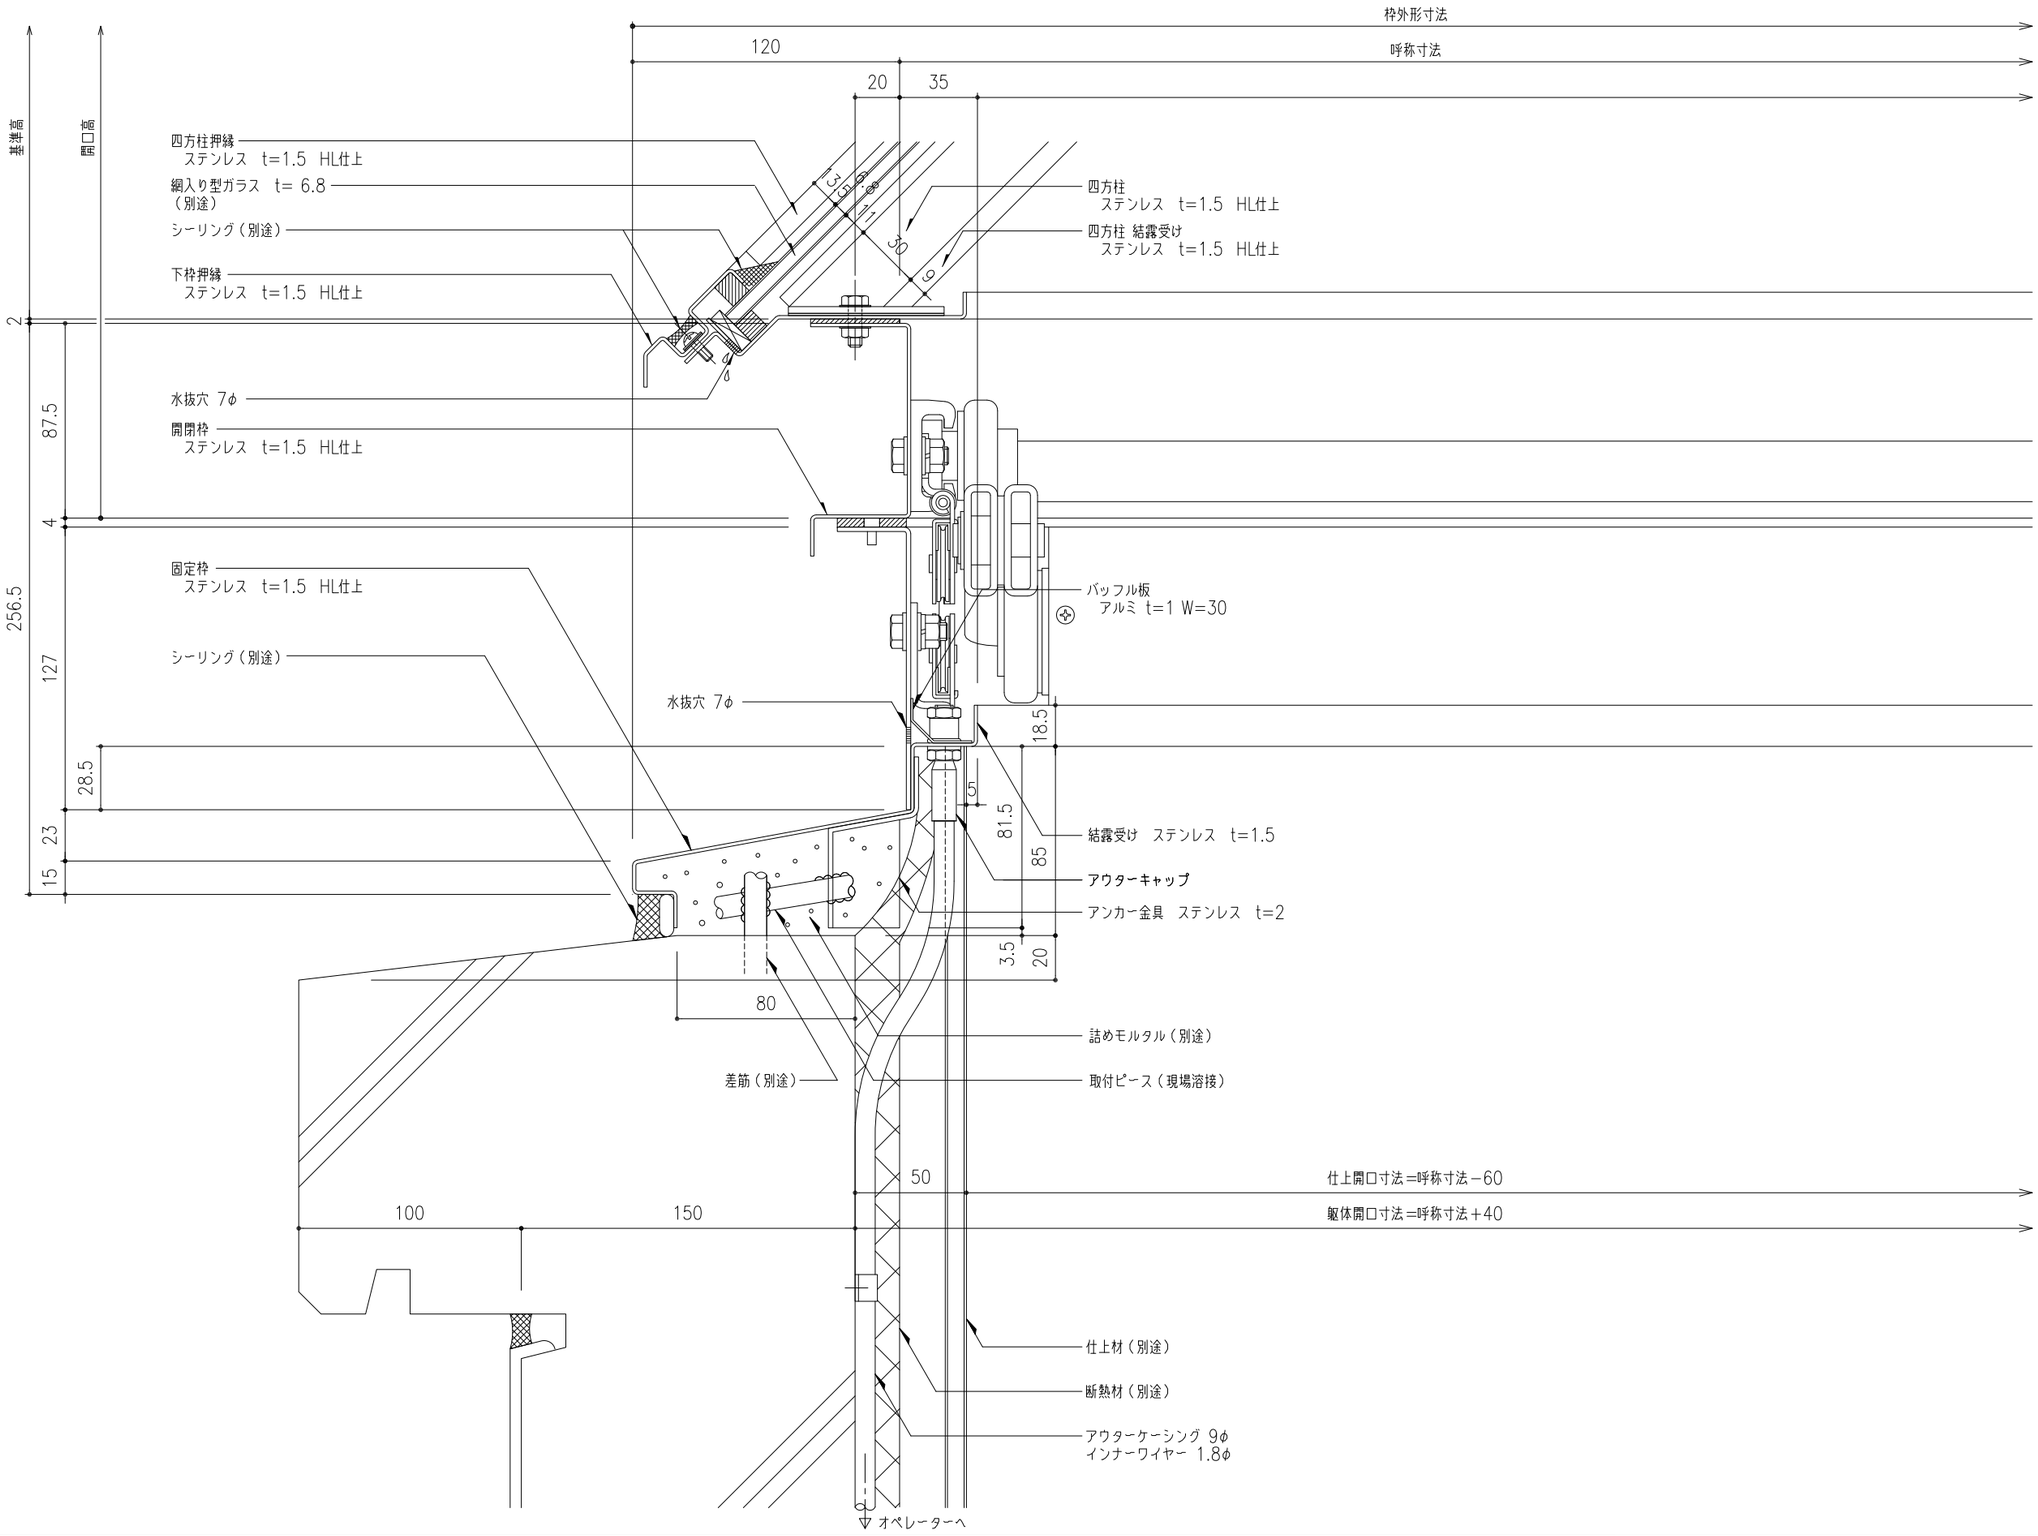

工事名称	図面名 ピラミッド垂直開閉 SUSライトスモークハッチパラレル W方向断面詳細図	FPG−SUS−	取付場所・数量	作図 年 月 日	受領 年 月 日
	縮尺 1/2 製図 設計 検図	・耐火仕様		訂正・備考 △	三菱ケミカルインフラテック株式会社
					図面番号 ／ 枚