文書管理番号 RT−081

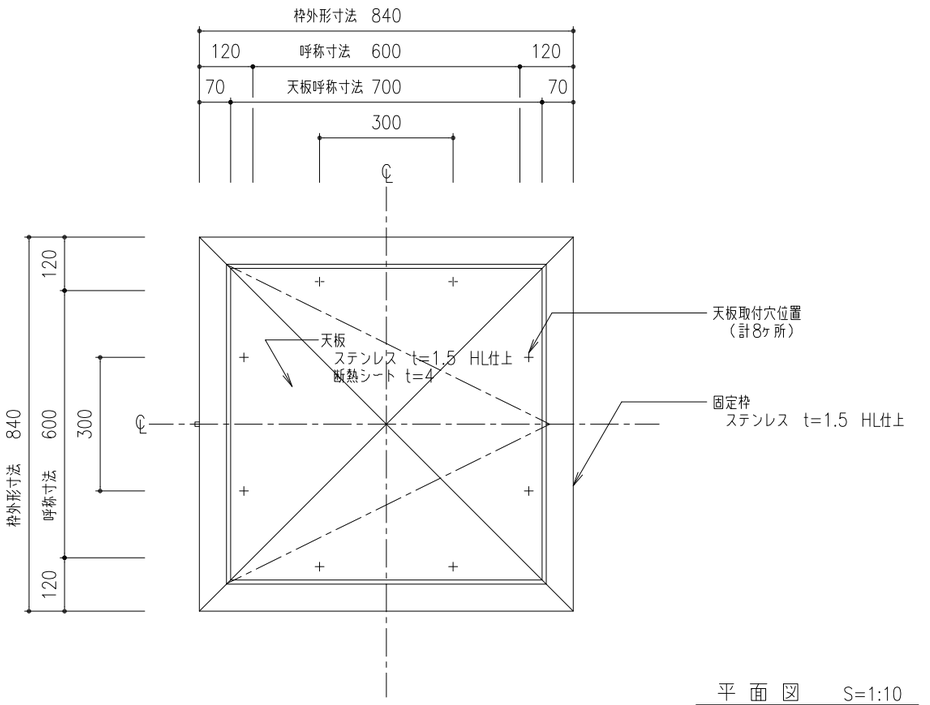

平 面 図 S=1:10

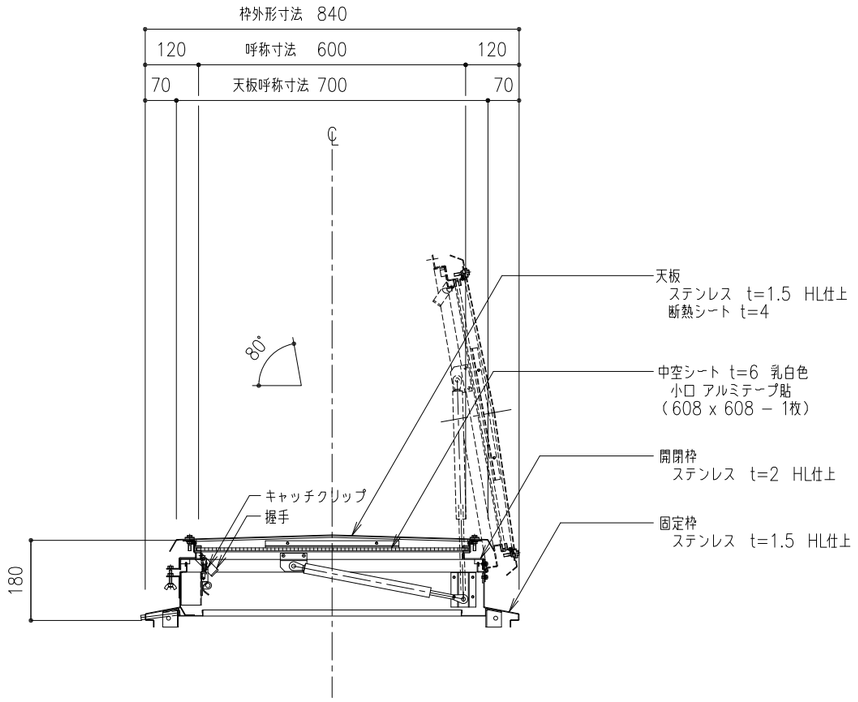

断 面 図 S=1:10

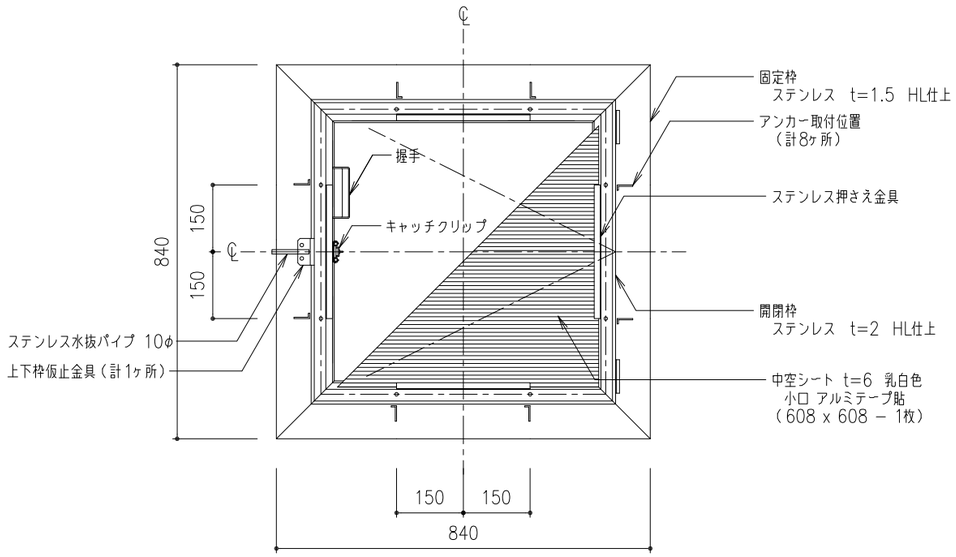

枠 伏 図 S=1:10

工事名称	図面名 SUS点検口ハッチ 天板仕様 平面図・枠伏図・断面図	TH−T−60	取付場所・数量	作図 年 月 日 訂正・備考 △ △ △ △	受領 年 月 日
	縮尺 1/10 製図 設計 検図				三菱ケミカルインフラテック株式会社 図面番号 枚